

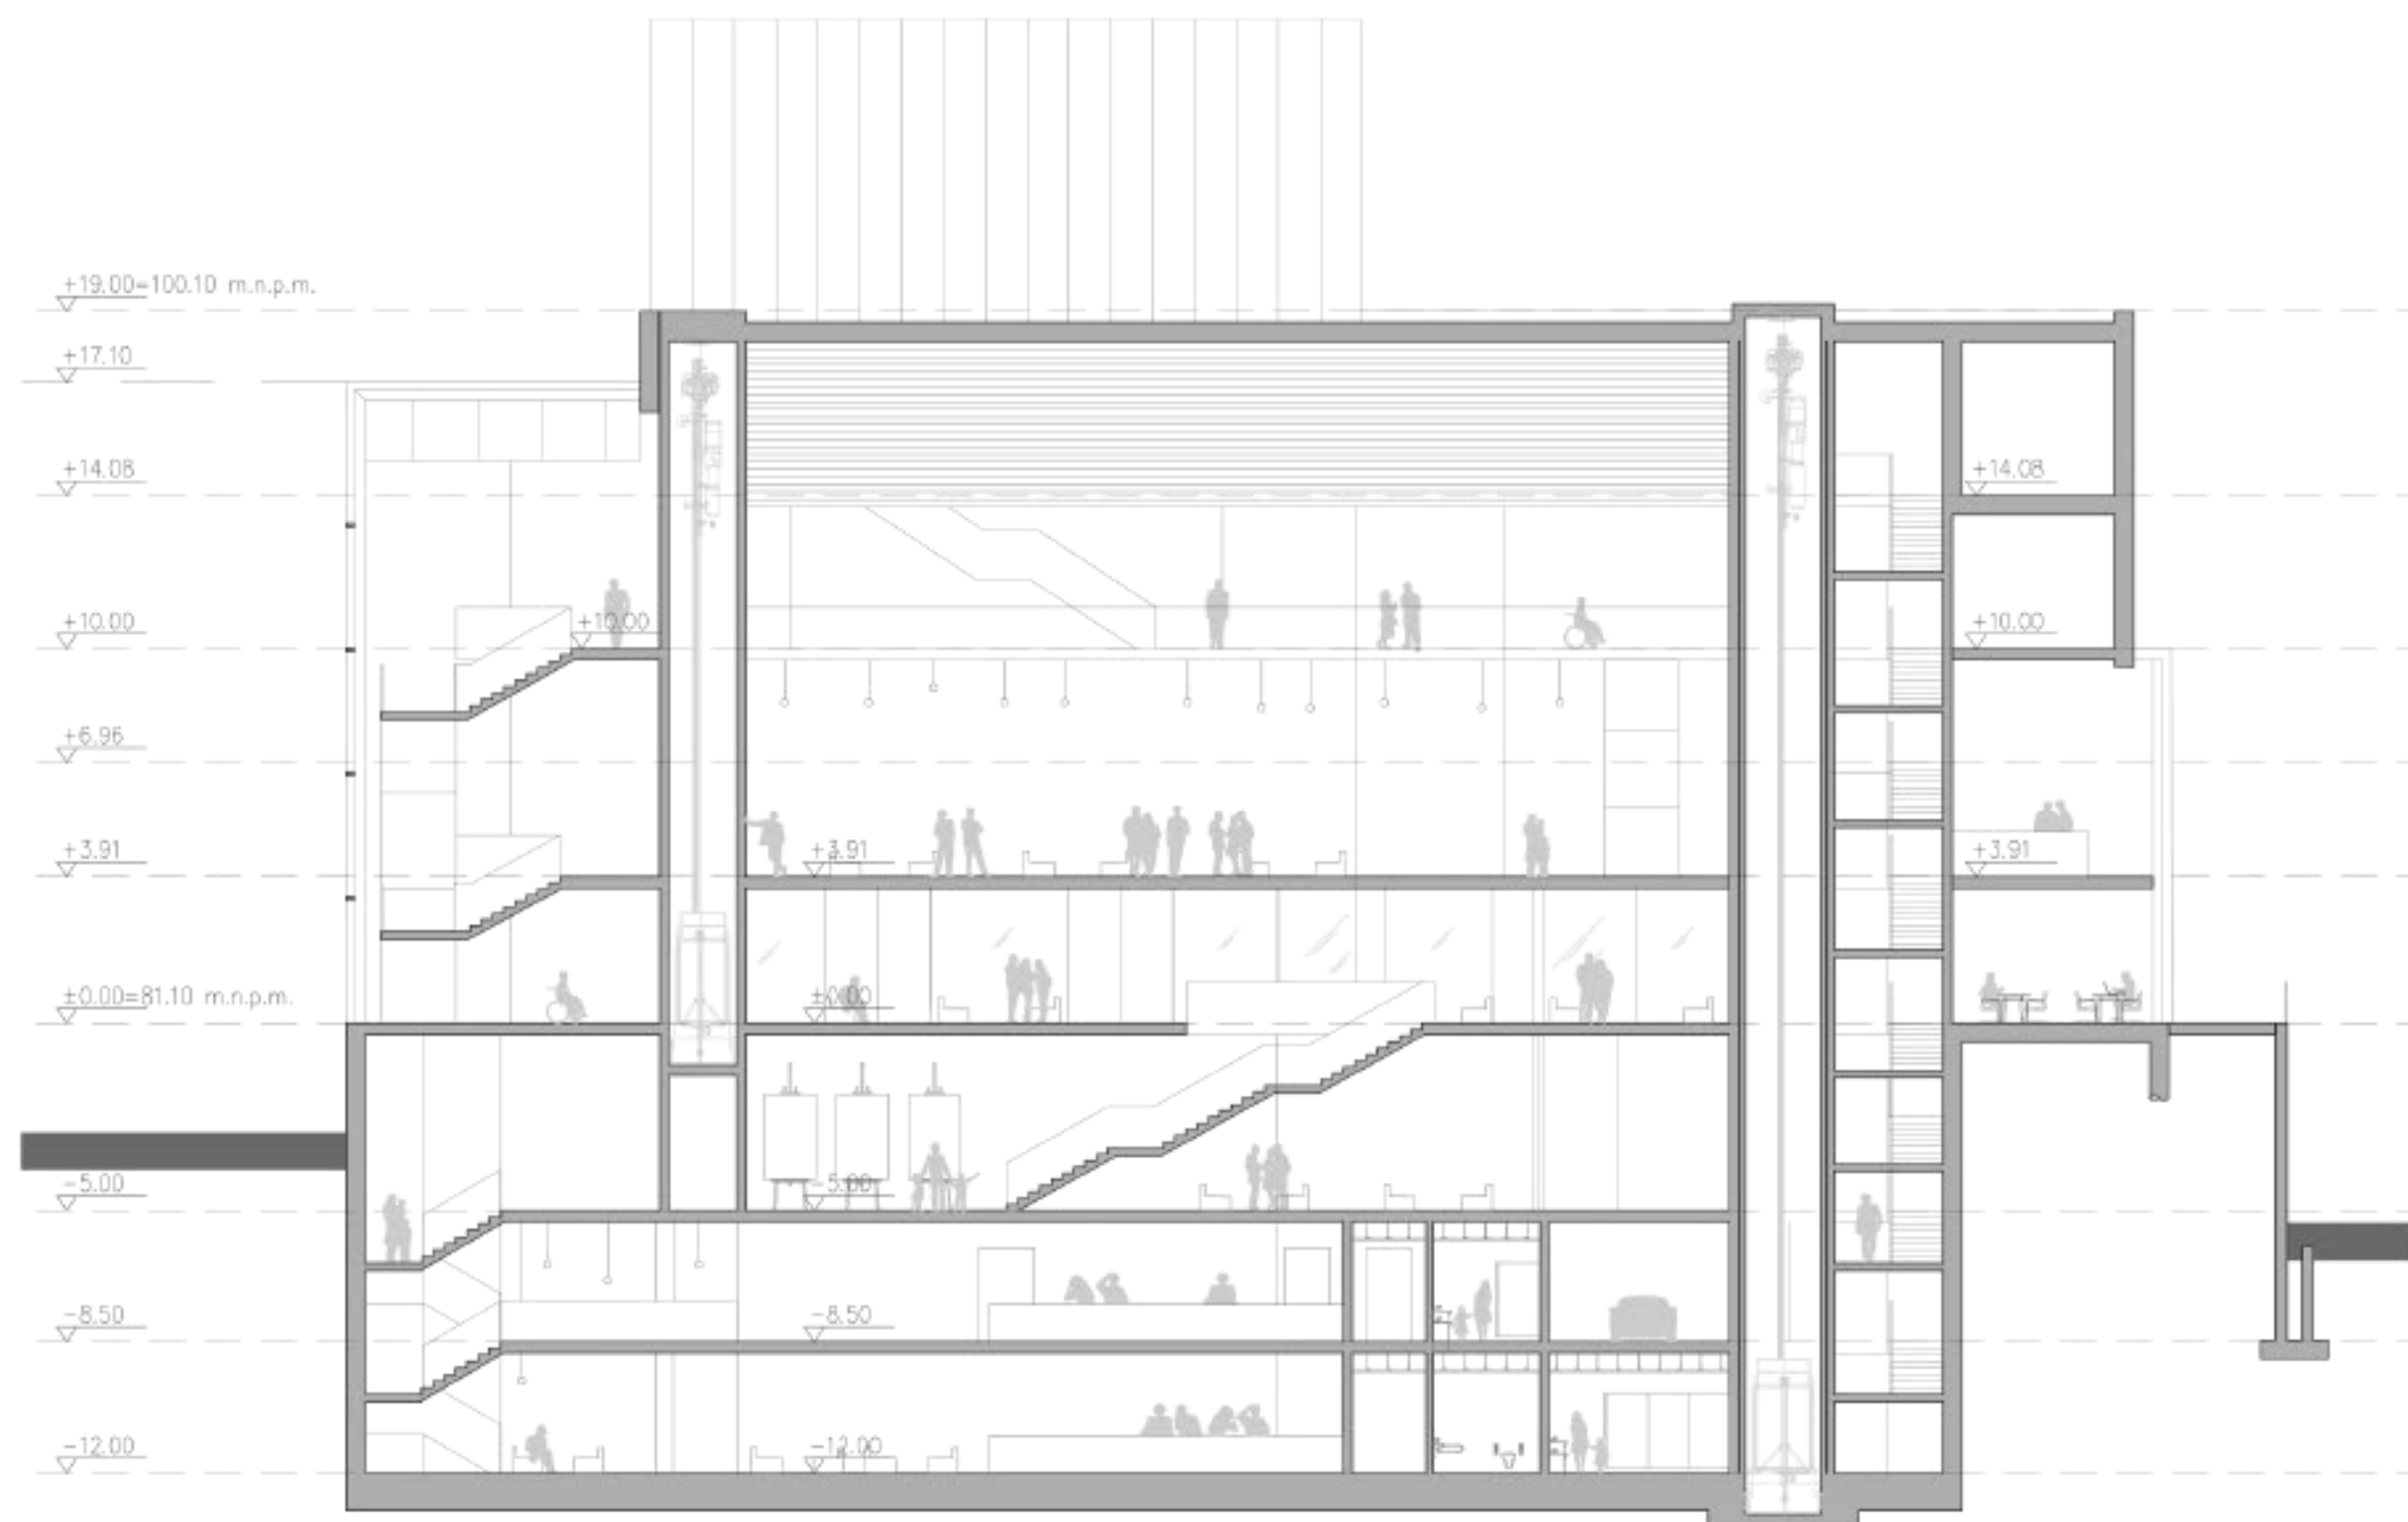



KONKURS NA OPRACOWANIE KONCEPCJI ARCHYTEKTONICZNEJ SIEDZIBY TEATRU MUZYCZNEGO W POZNANIU

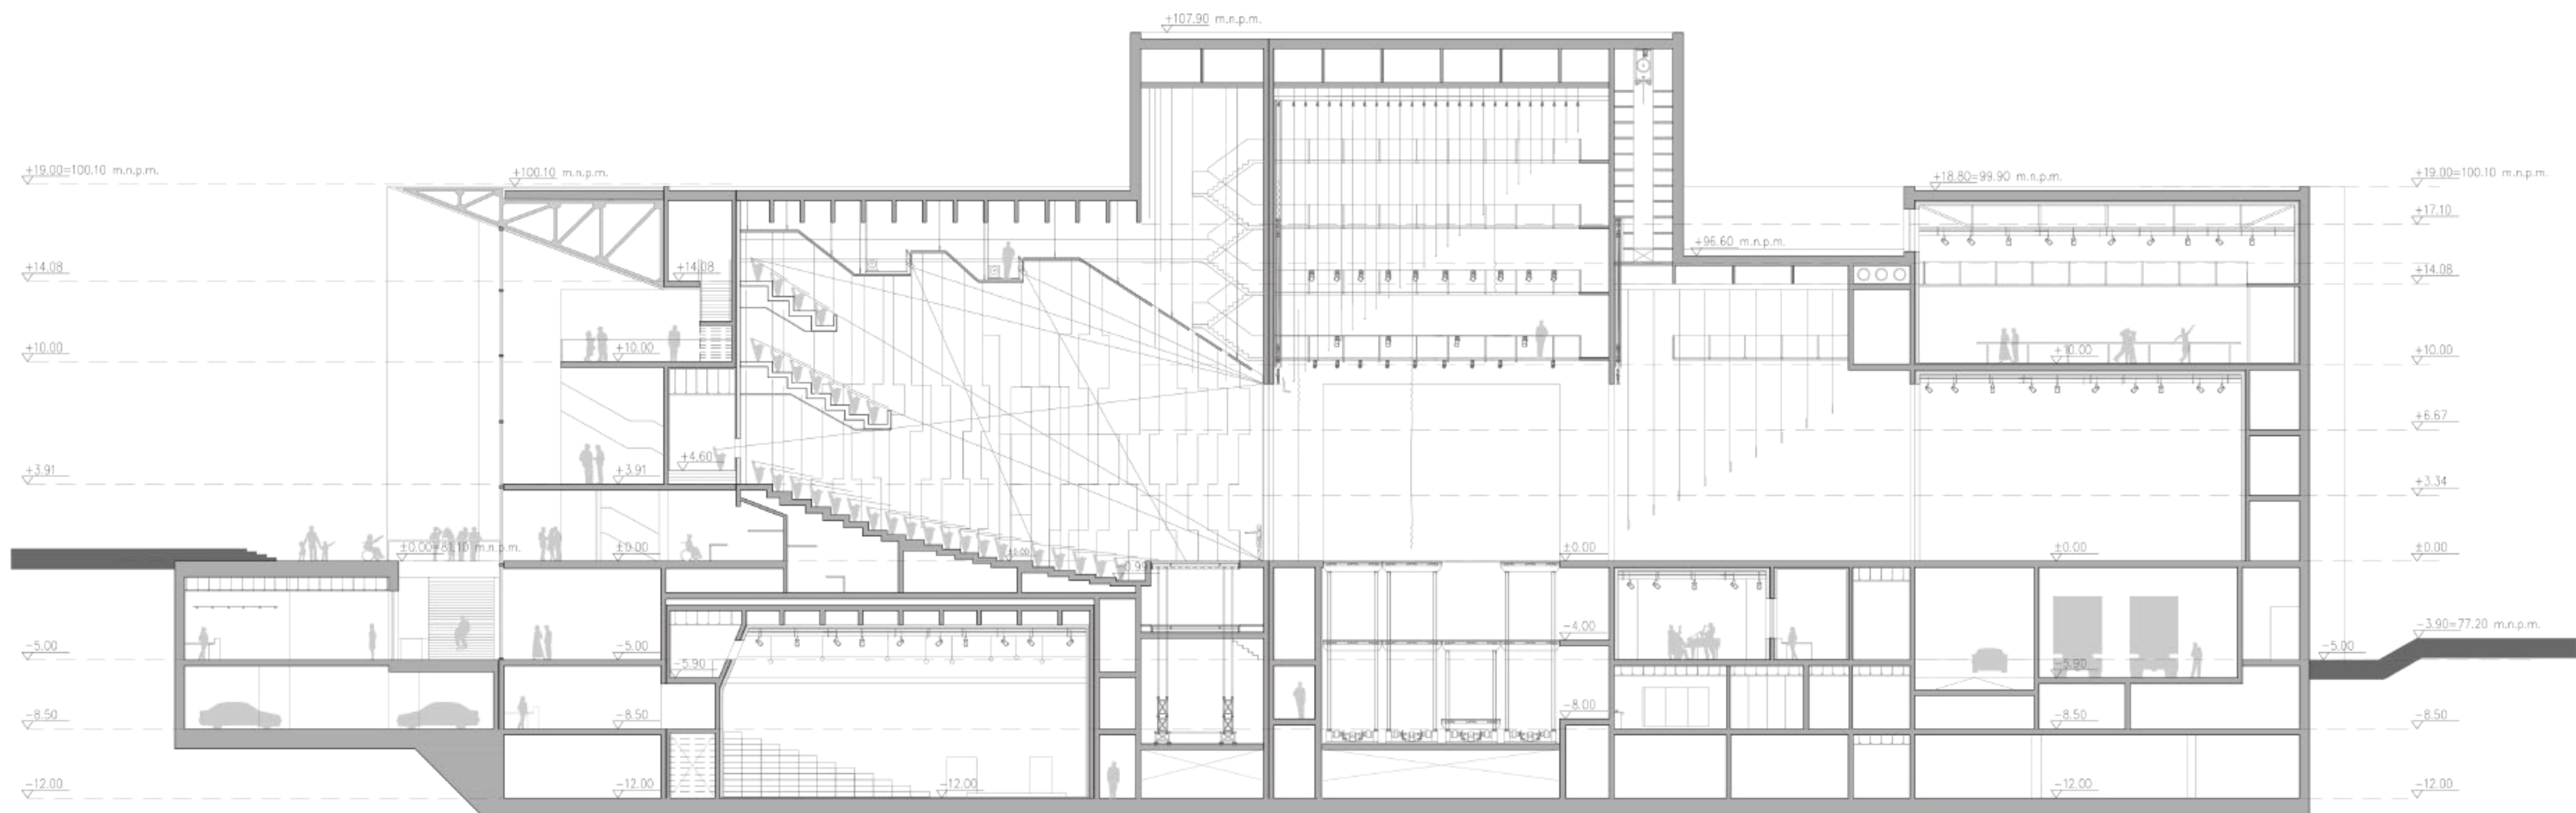

PRZEKRÓJ POPRZECZNY PRZEZ FOYER
SKALA 1:200

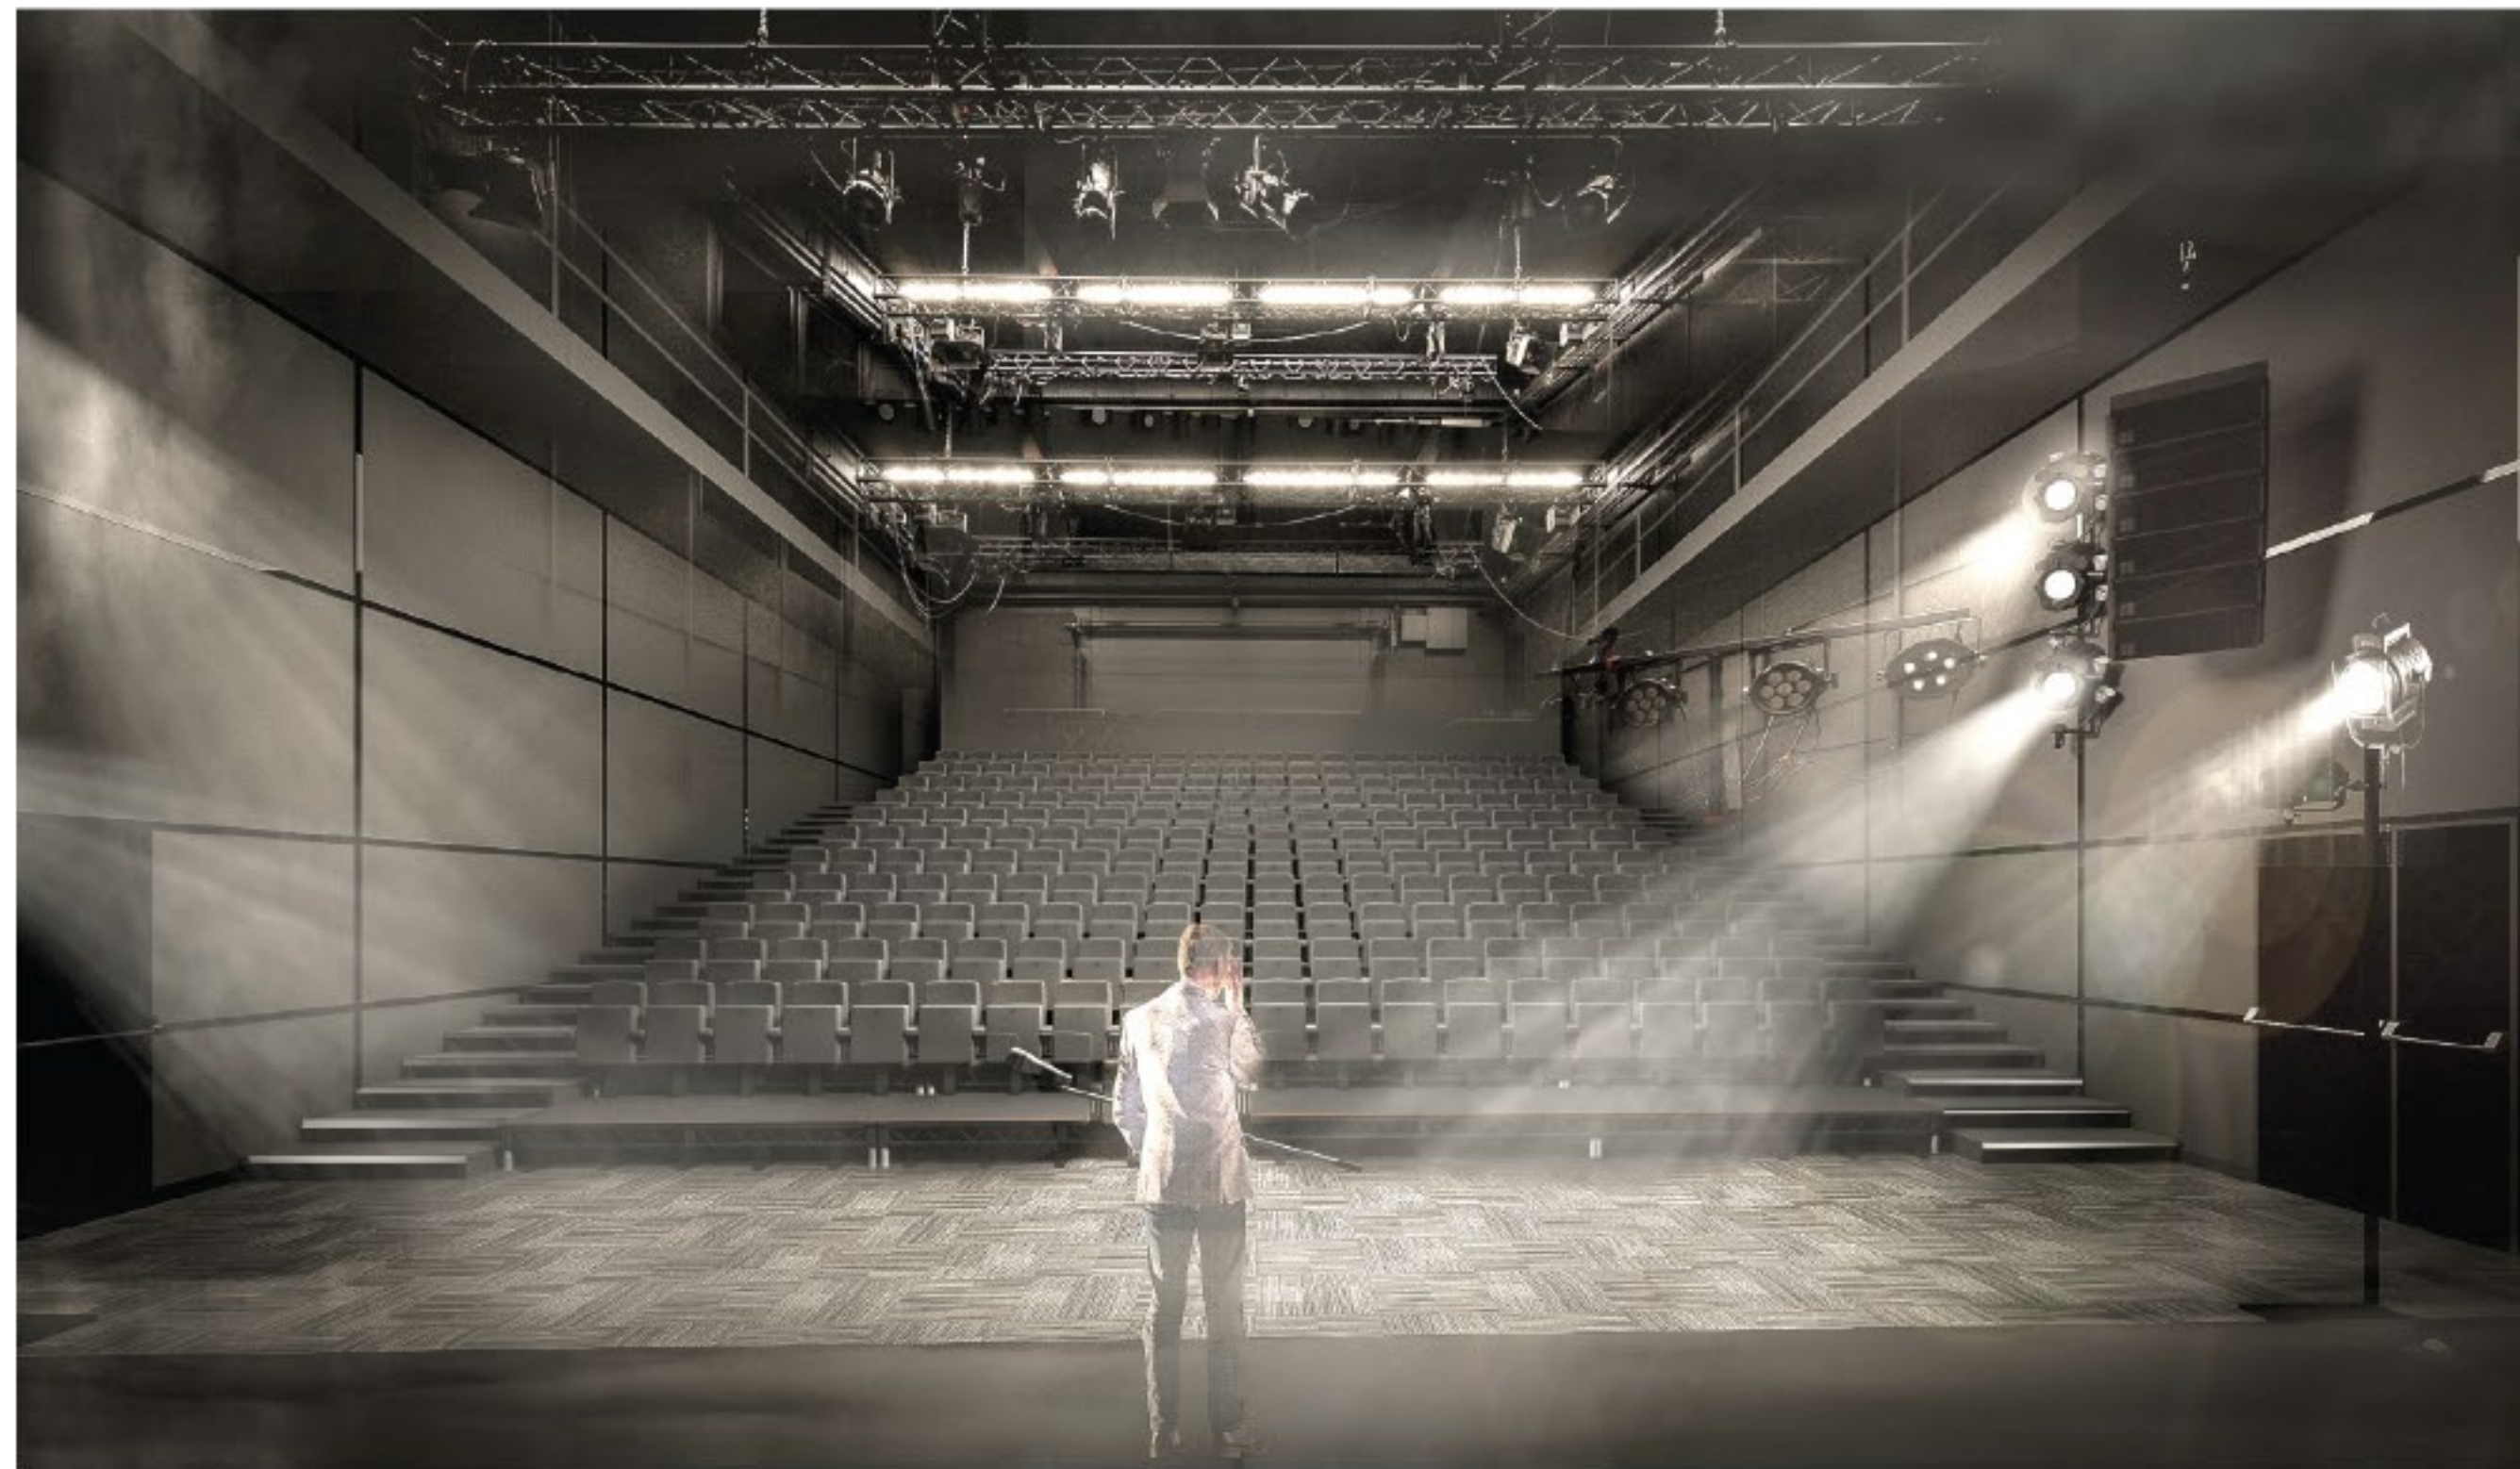

PRZEKRÓJ PODŁUŻNY
SKALA 1:200

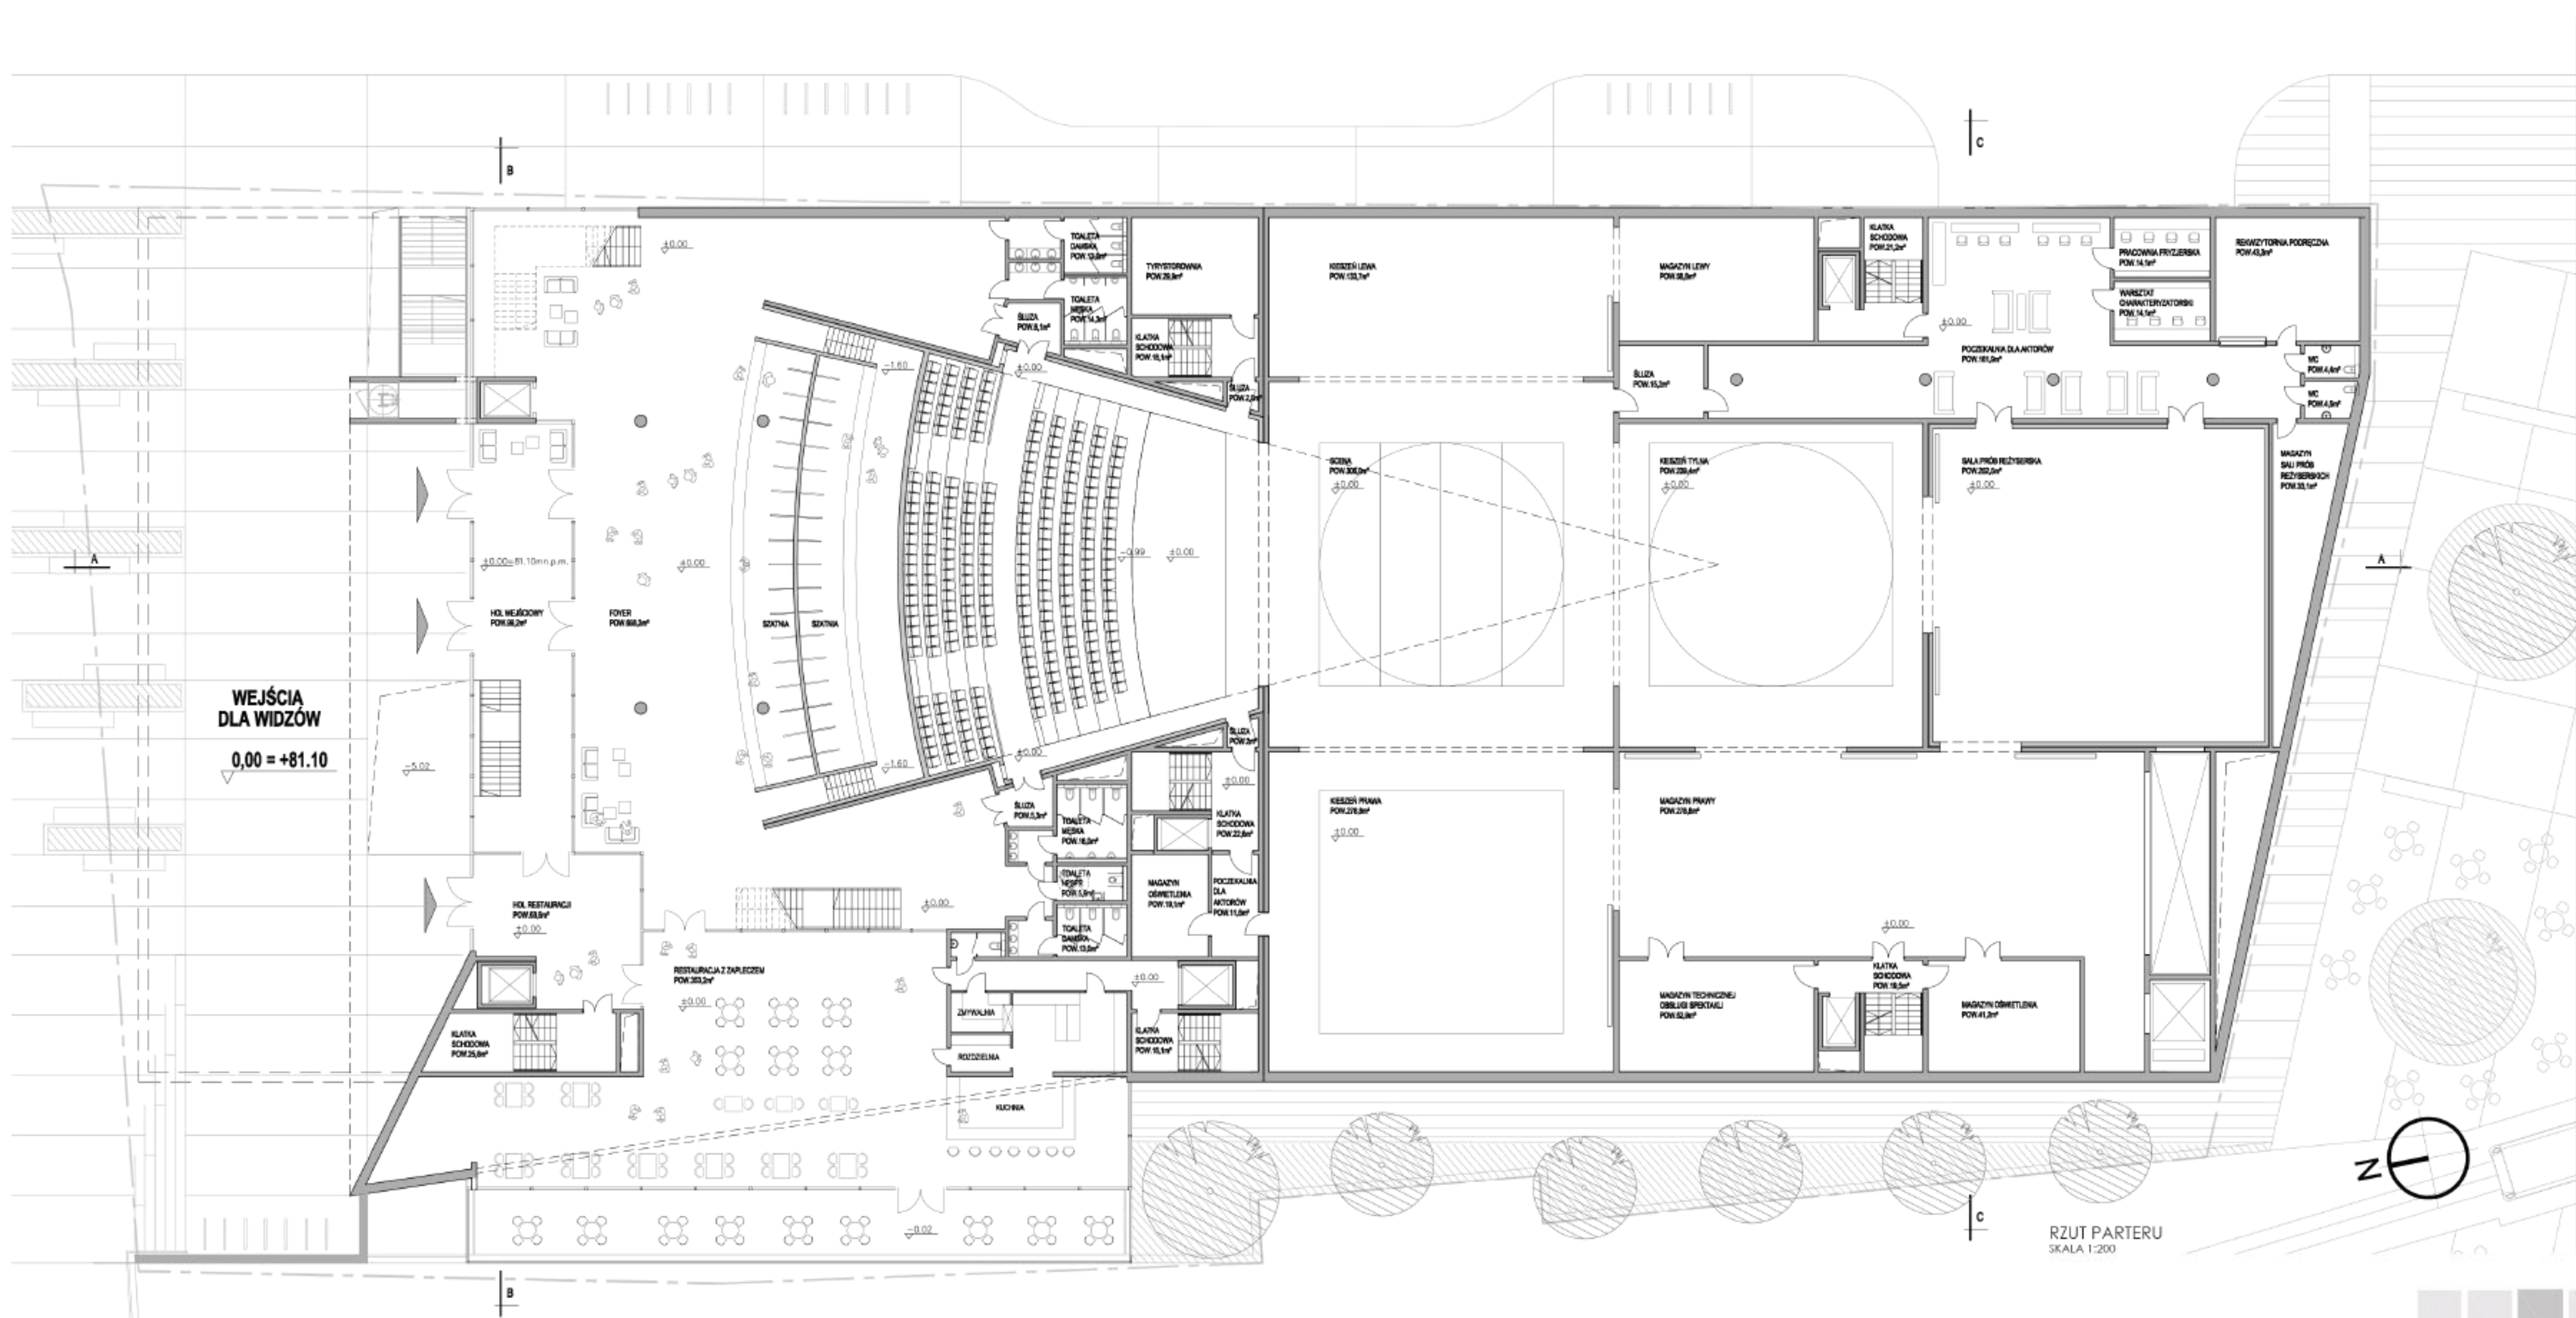

RZUT PARTERU
SKALA 1:200