




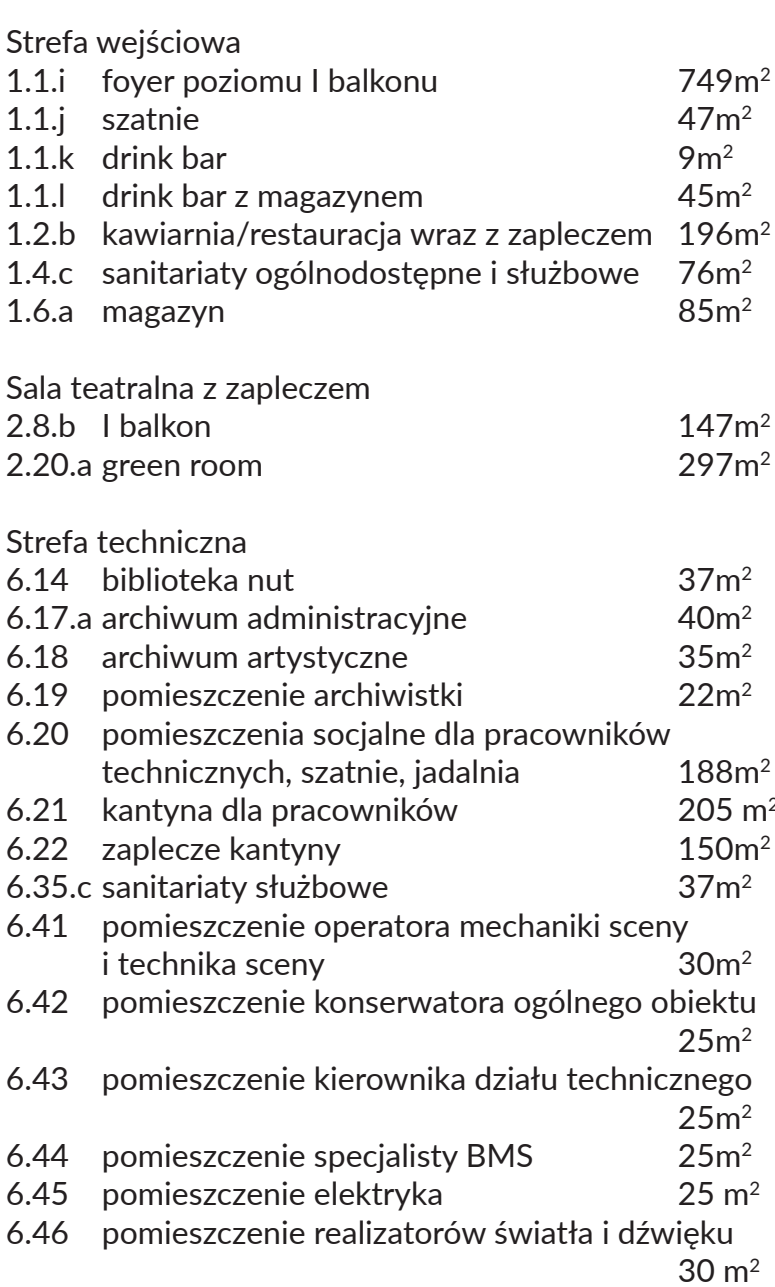

Poziom +2 - rzut skala 1:200

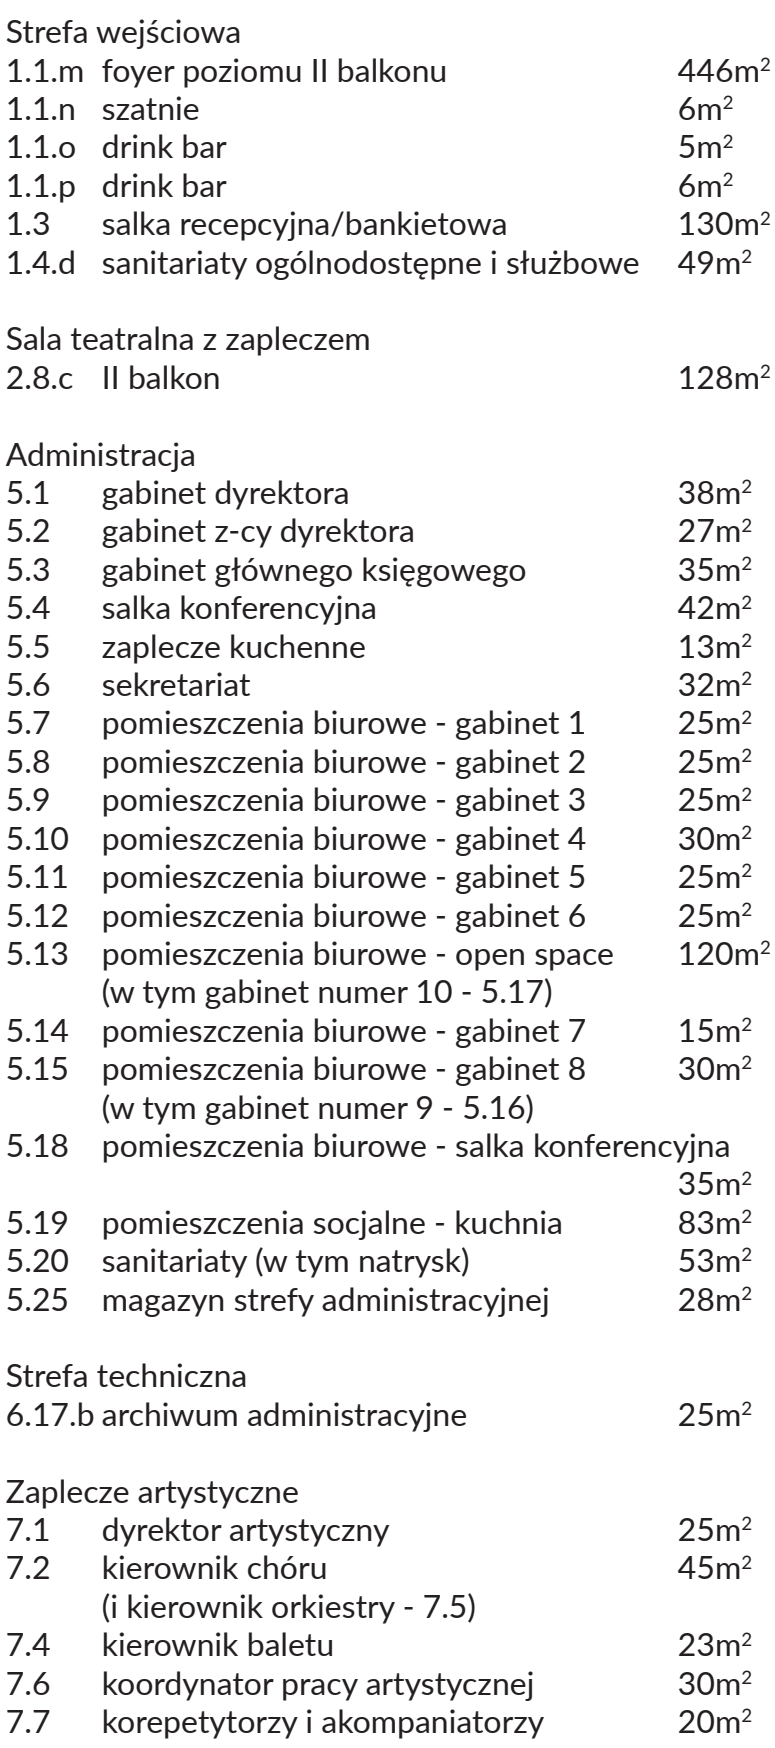


Poziom +3 - rzut skala 1:200

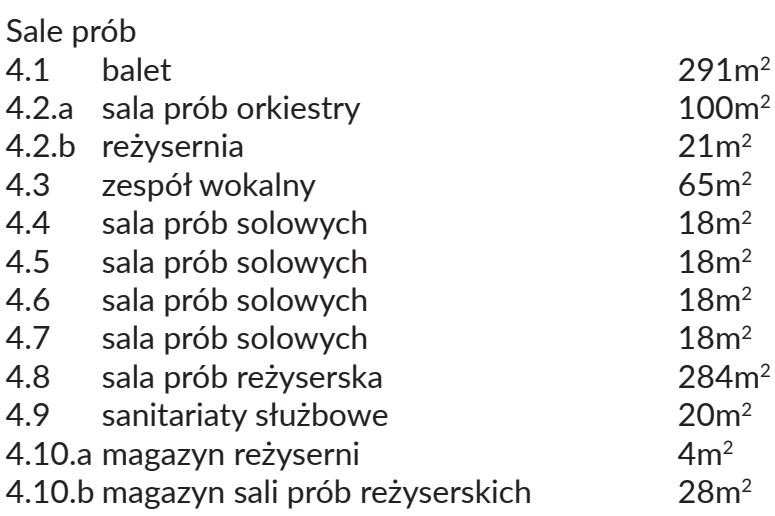

Poziom +4 - rzut skala 1:200

Rzuty wszystkich kondygnacji budynku Teatru Muzycznego - skala 1:1000

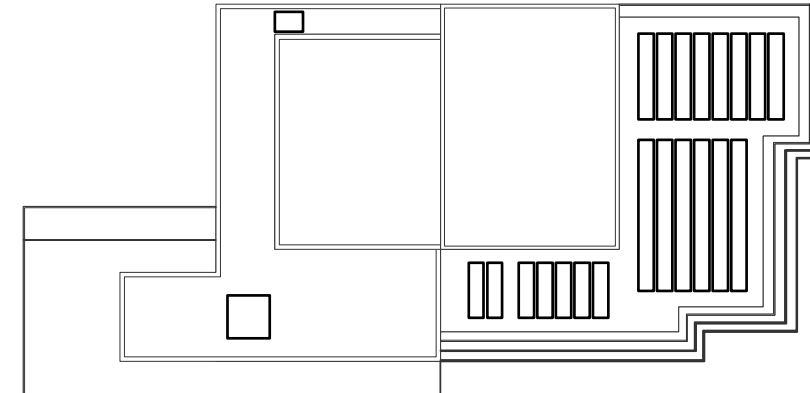

Poziom +2 - m.in. foyer i restauracja z wyjściami na taras, pierwszy balkon sali teatralnej, przestrzenie socjalne dla pracowników teatru z wyjściami na taras (m.in. green room, kantyna, zaplecze socjalne dla pracowników technicznych), przestrzenie biurowe dla pracowników technicznych

Poziom +3 - m.in. foyer i sala bankietowa z wyjściami na taras, drugi balkon sali teatralnej, przestrzenie biurowe z wyjściami na taras

Poziom +4 - m.in. sale prób, reżysernia

Poziom +5 - rozdzielnia akustyczna
i serwerownia mechaniki sceny

Poziom +6 - tyristyrownia, klimatyzatornia
i wentylatornia

Rzut dachu