



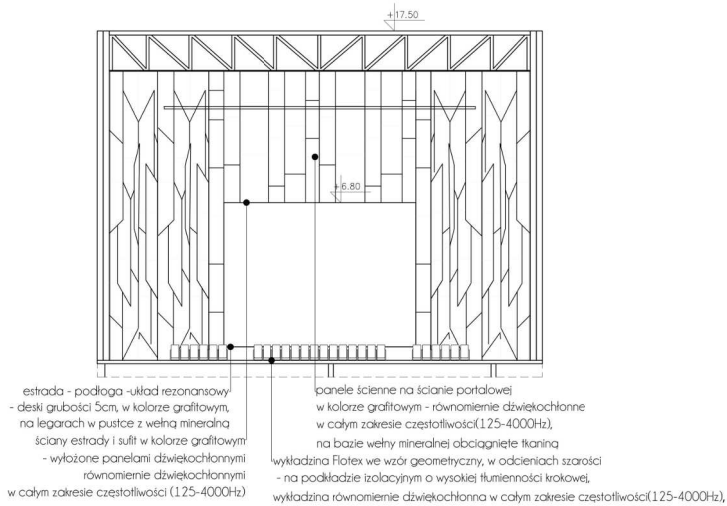

DETAL - ŚCIANA PORTALOWA SALI GŁÓWNEJ
SKALA 1:200

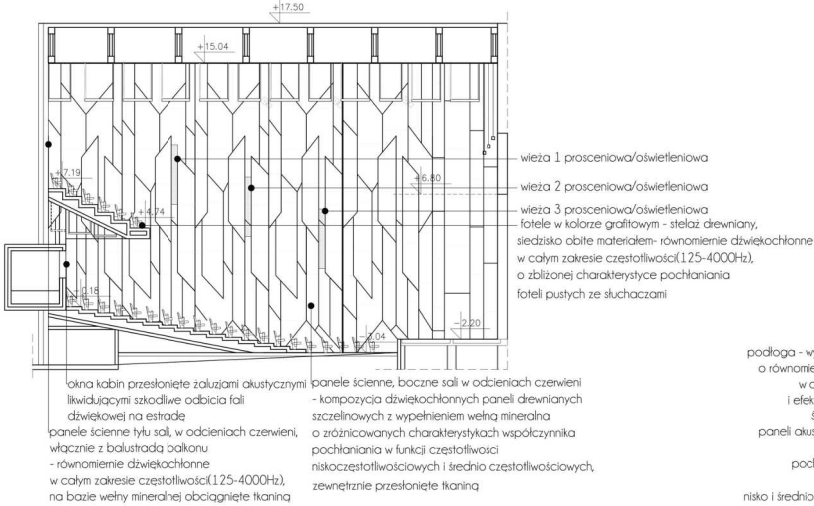

DETAL - ŚCIANA BOCZNA SALI GŁÓWNEJ
SKALA 1:200



DETAL - ŚCIANA BOCZNA SALI KAMERALNEJ
SKALA 1:200

