



KONKURS NA OPRACOWANIE KONCEPCJI ARCHITEKTONICZNEJ SIEDZIBY TEATRU MUZYCZNEGO W POZNANIU



PROPOZYCJA ZAGOSPODAROWANIA
TYMCZASOWEGO



PROPOZYCJA ZAGOSPODAROWANIA
DOCELOWEGO

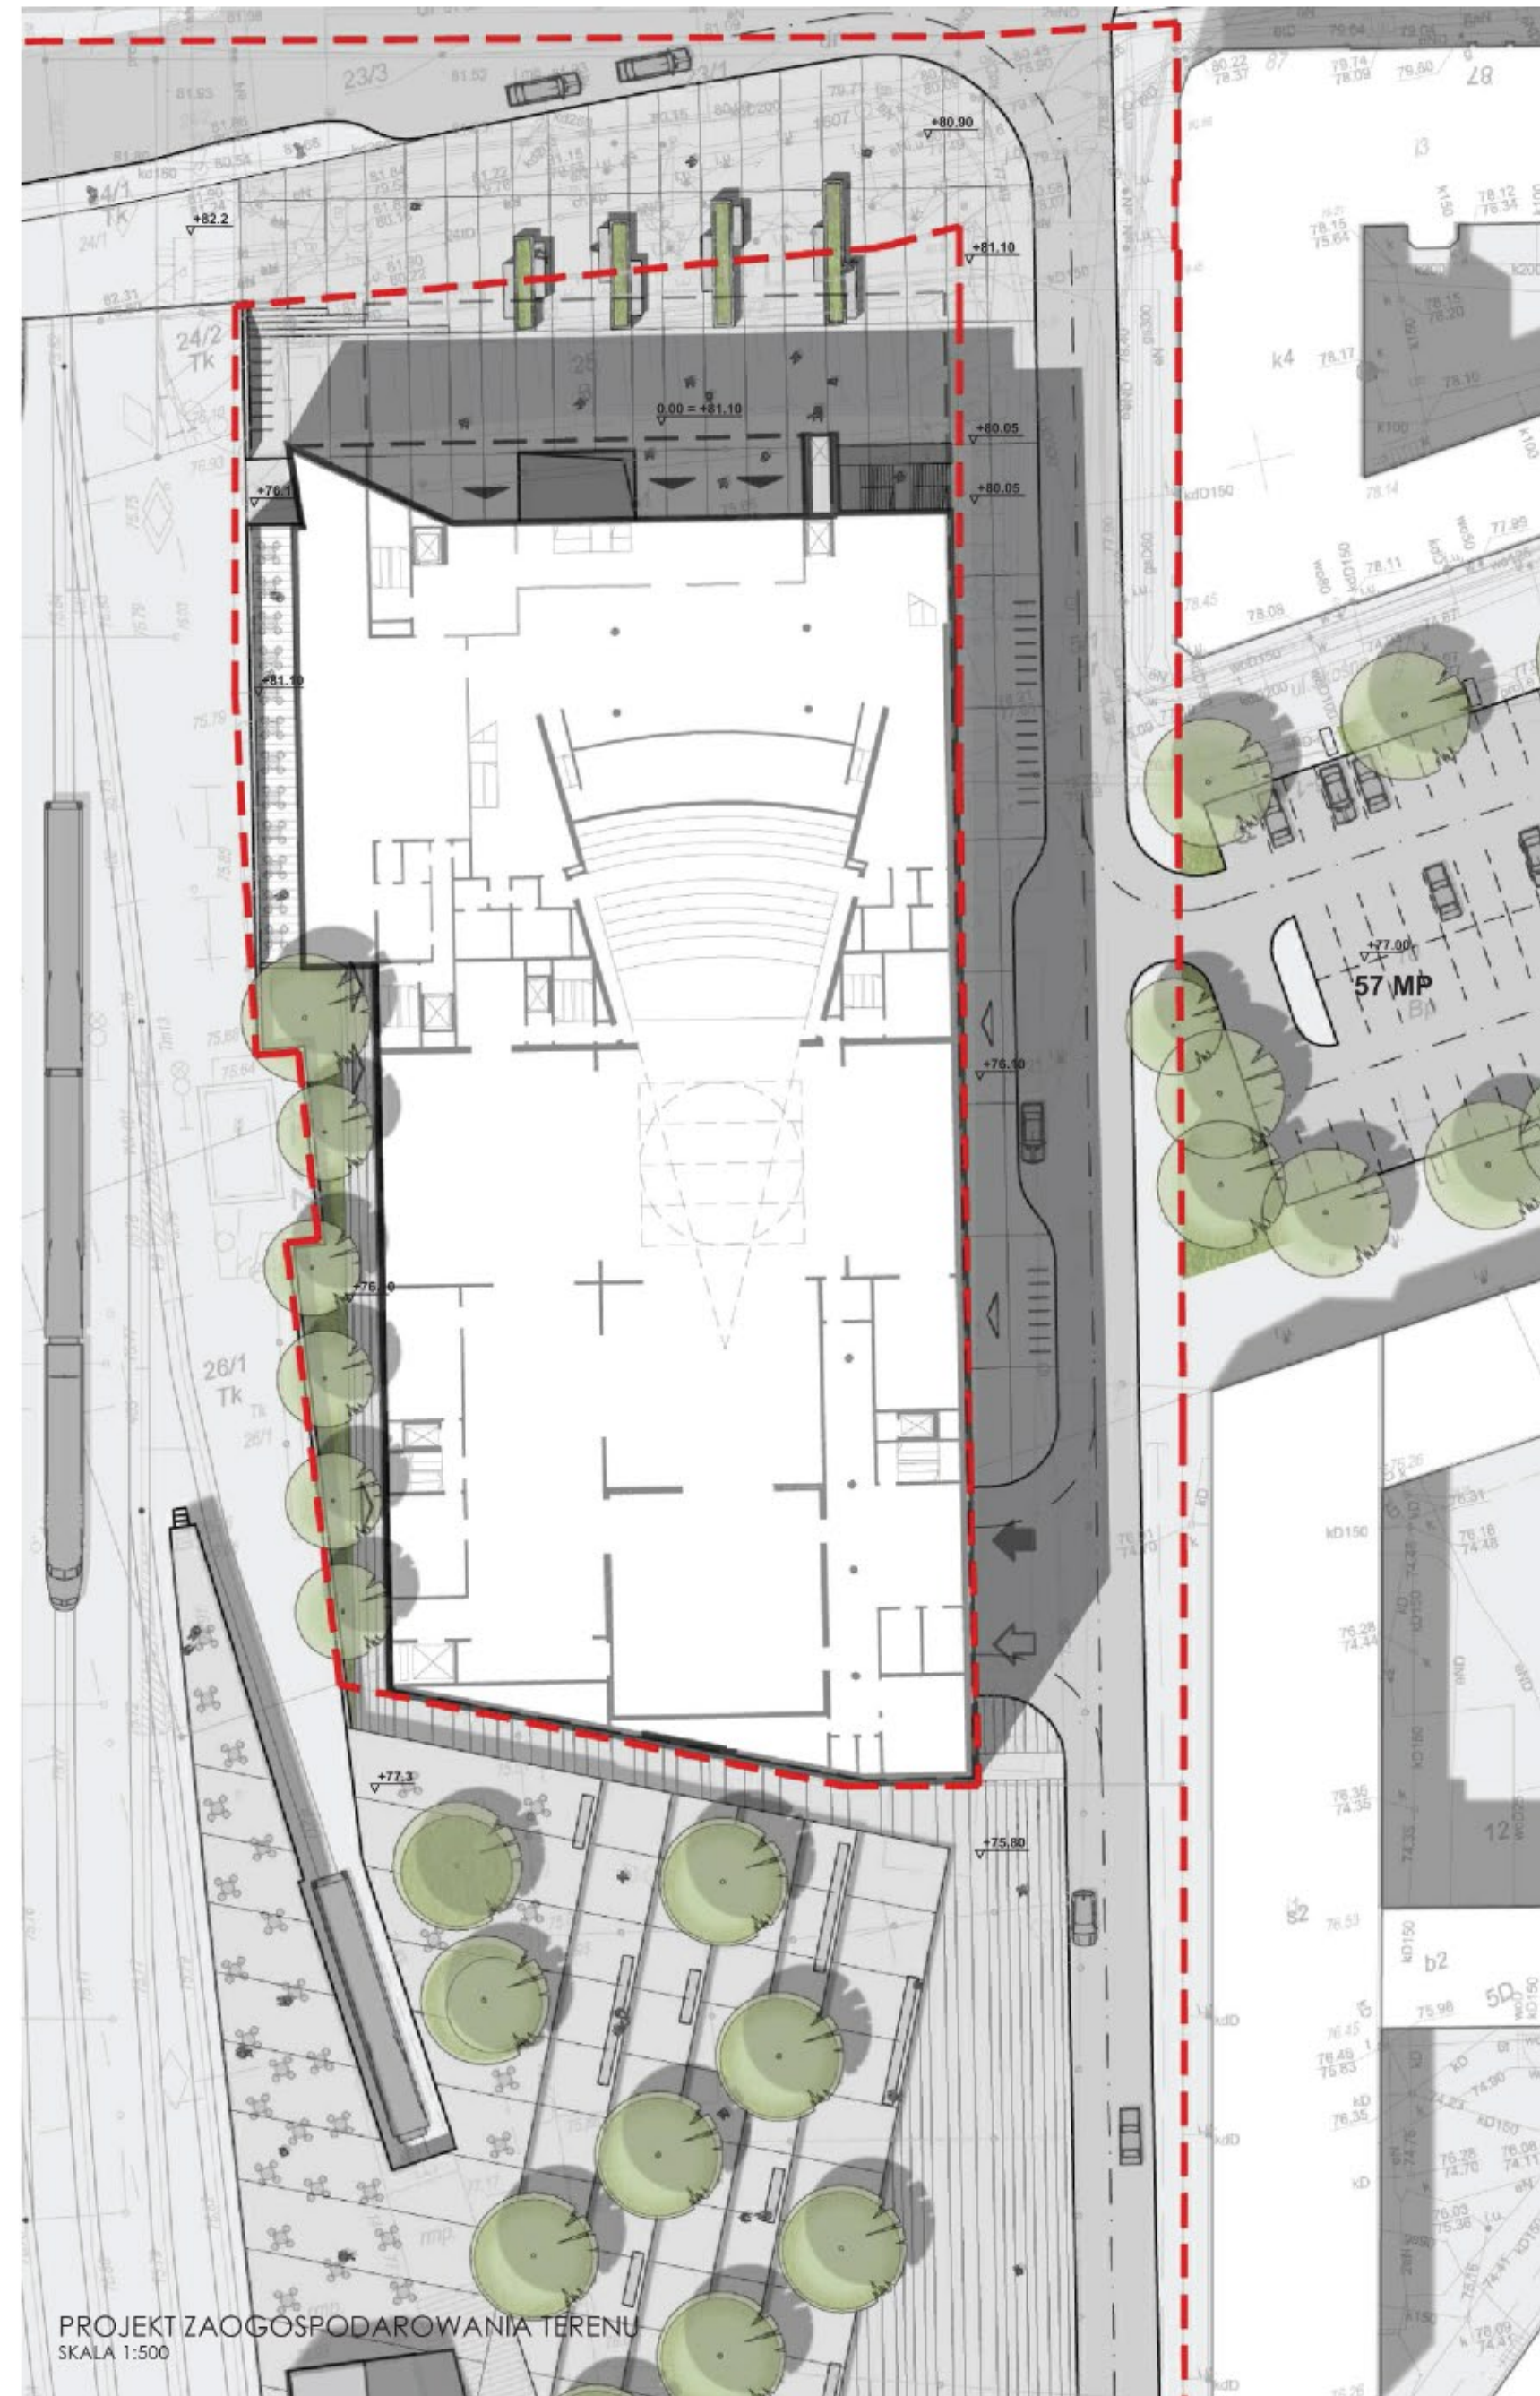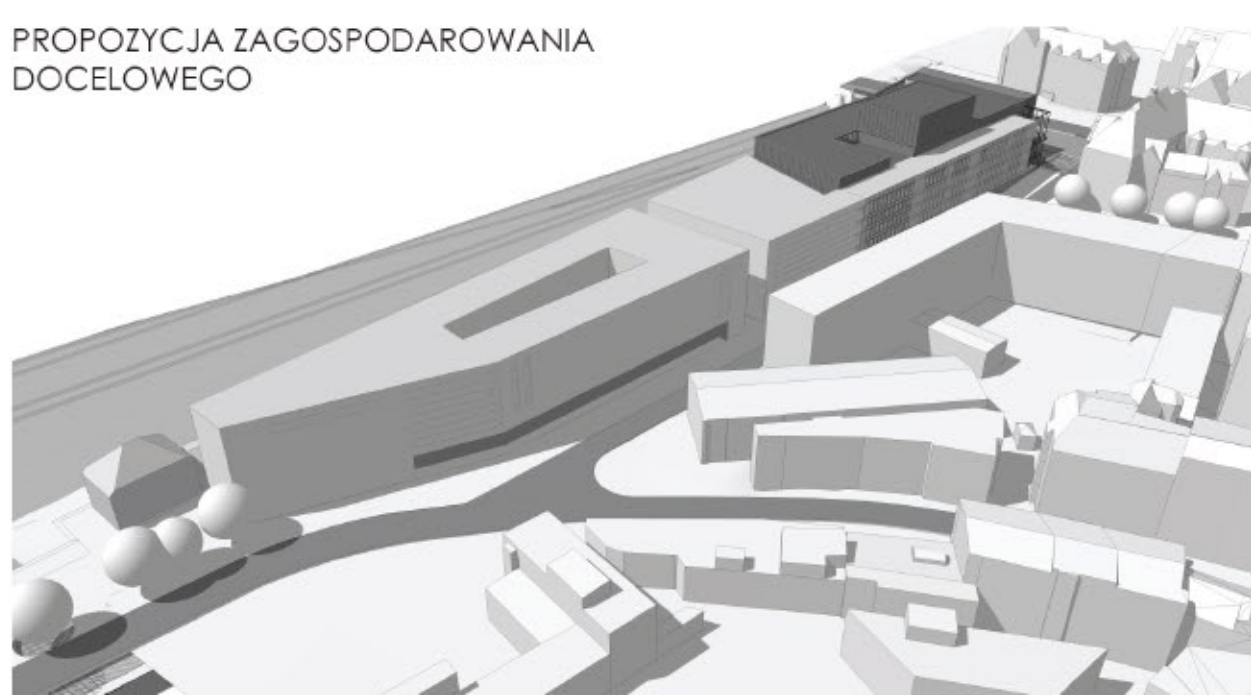

- | | |
|---|-------------------------------|
| GRANICA OPRACOWANIA | ZIELEN NISKA |
| OBrys PROJEKTOWANEGO BUDYNKU | DONICE |
| OBrys KONDYGNACJI PODZIEMNEJ | LAWKI |
| ISTNIEJACE BUDYNKI | ZIELEN WYSOKA |
| BUDYNEK ADAPTOWANY NA FUNKCJE GASTRONOMICZNO-USLUGOWE | WEJSCIA GLOWNE DO BUDYNKU |
| JEZDZINIA | WEJSCIA POMOCNICZE DO BUDYNKU |
| PLAC - NAWIERZCHNIA Z PLYT BETONOWYCH | KOTY WYSOKOSCOWE |
| CHODNIK - NAWIERZCHNIA Z PLYT BETONOWYCH | WJAZD DO GARAZU PODZIEMNEGO |
| ISTNIEJACE CHODNIKI | WJAZD DO STREFY DOSTAW |
| TEREN PKP | MIEJSCE POSTOJOWE |

