



KONKURS NA OPRACOWANIE KONCEPCJI ARCHITEKTONICZNEJ SIEDZIBY TEATRU MUZYCZNEGO W POZNANIU

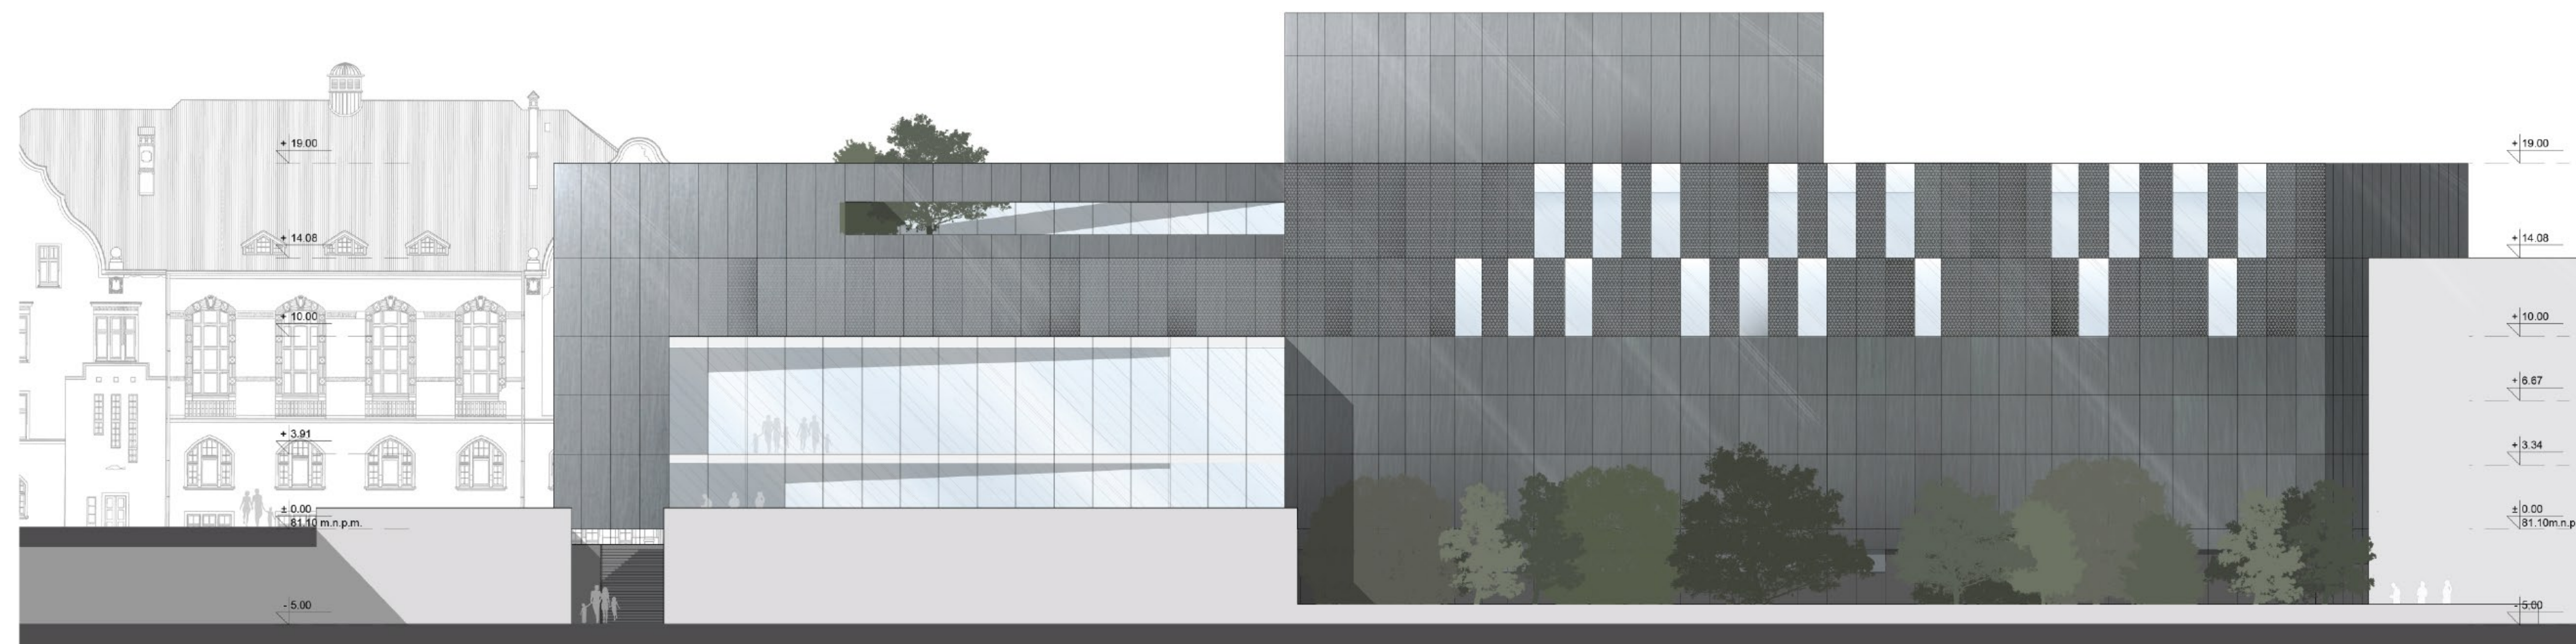


ELEVACJA ZACHODNIA
SKALA 1:200

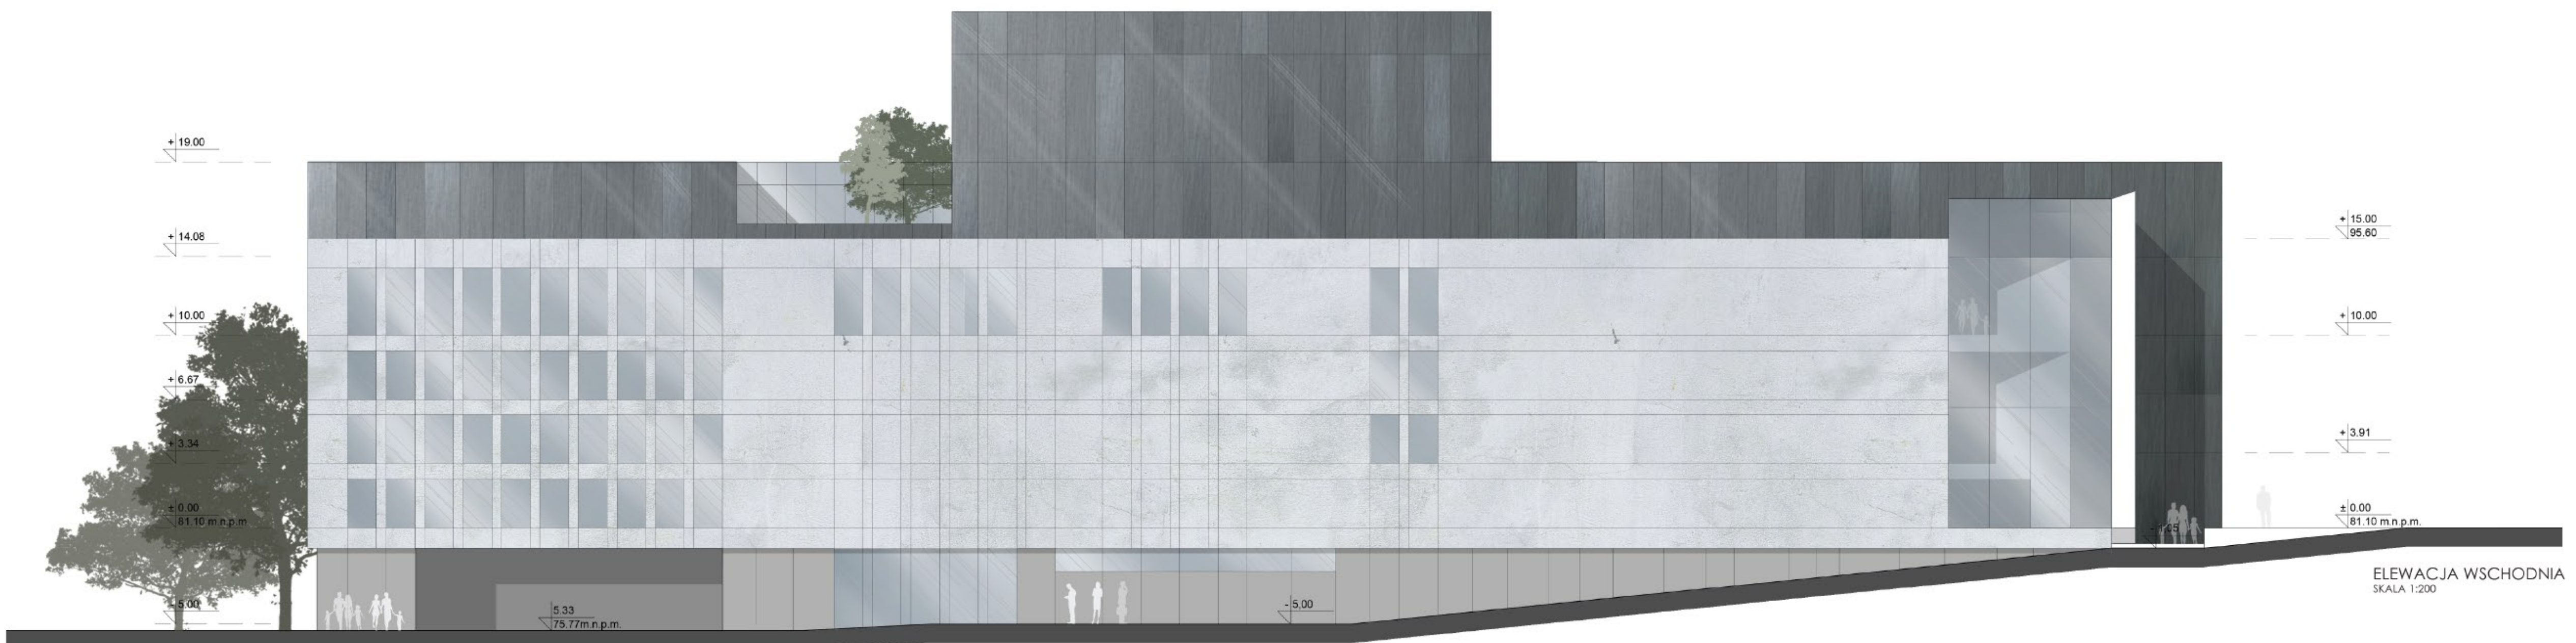


ELEVACJA WSCHODNIA
SKALA 1:200



ELEVACJA POŁUDNIOWA
SKALA 1:200

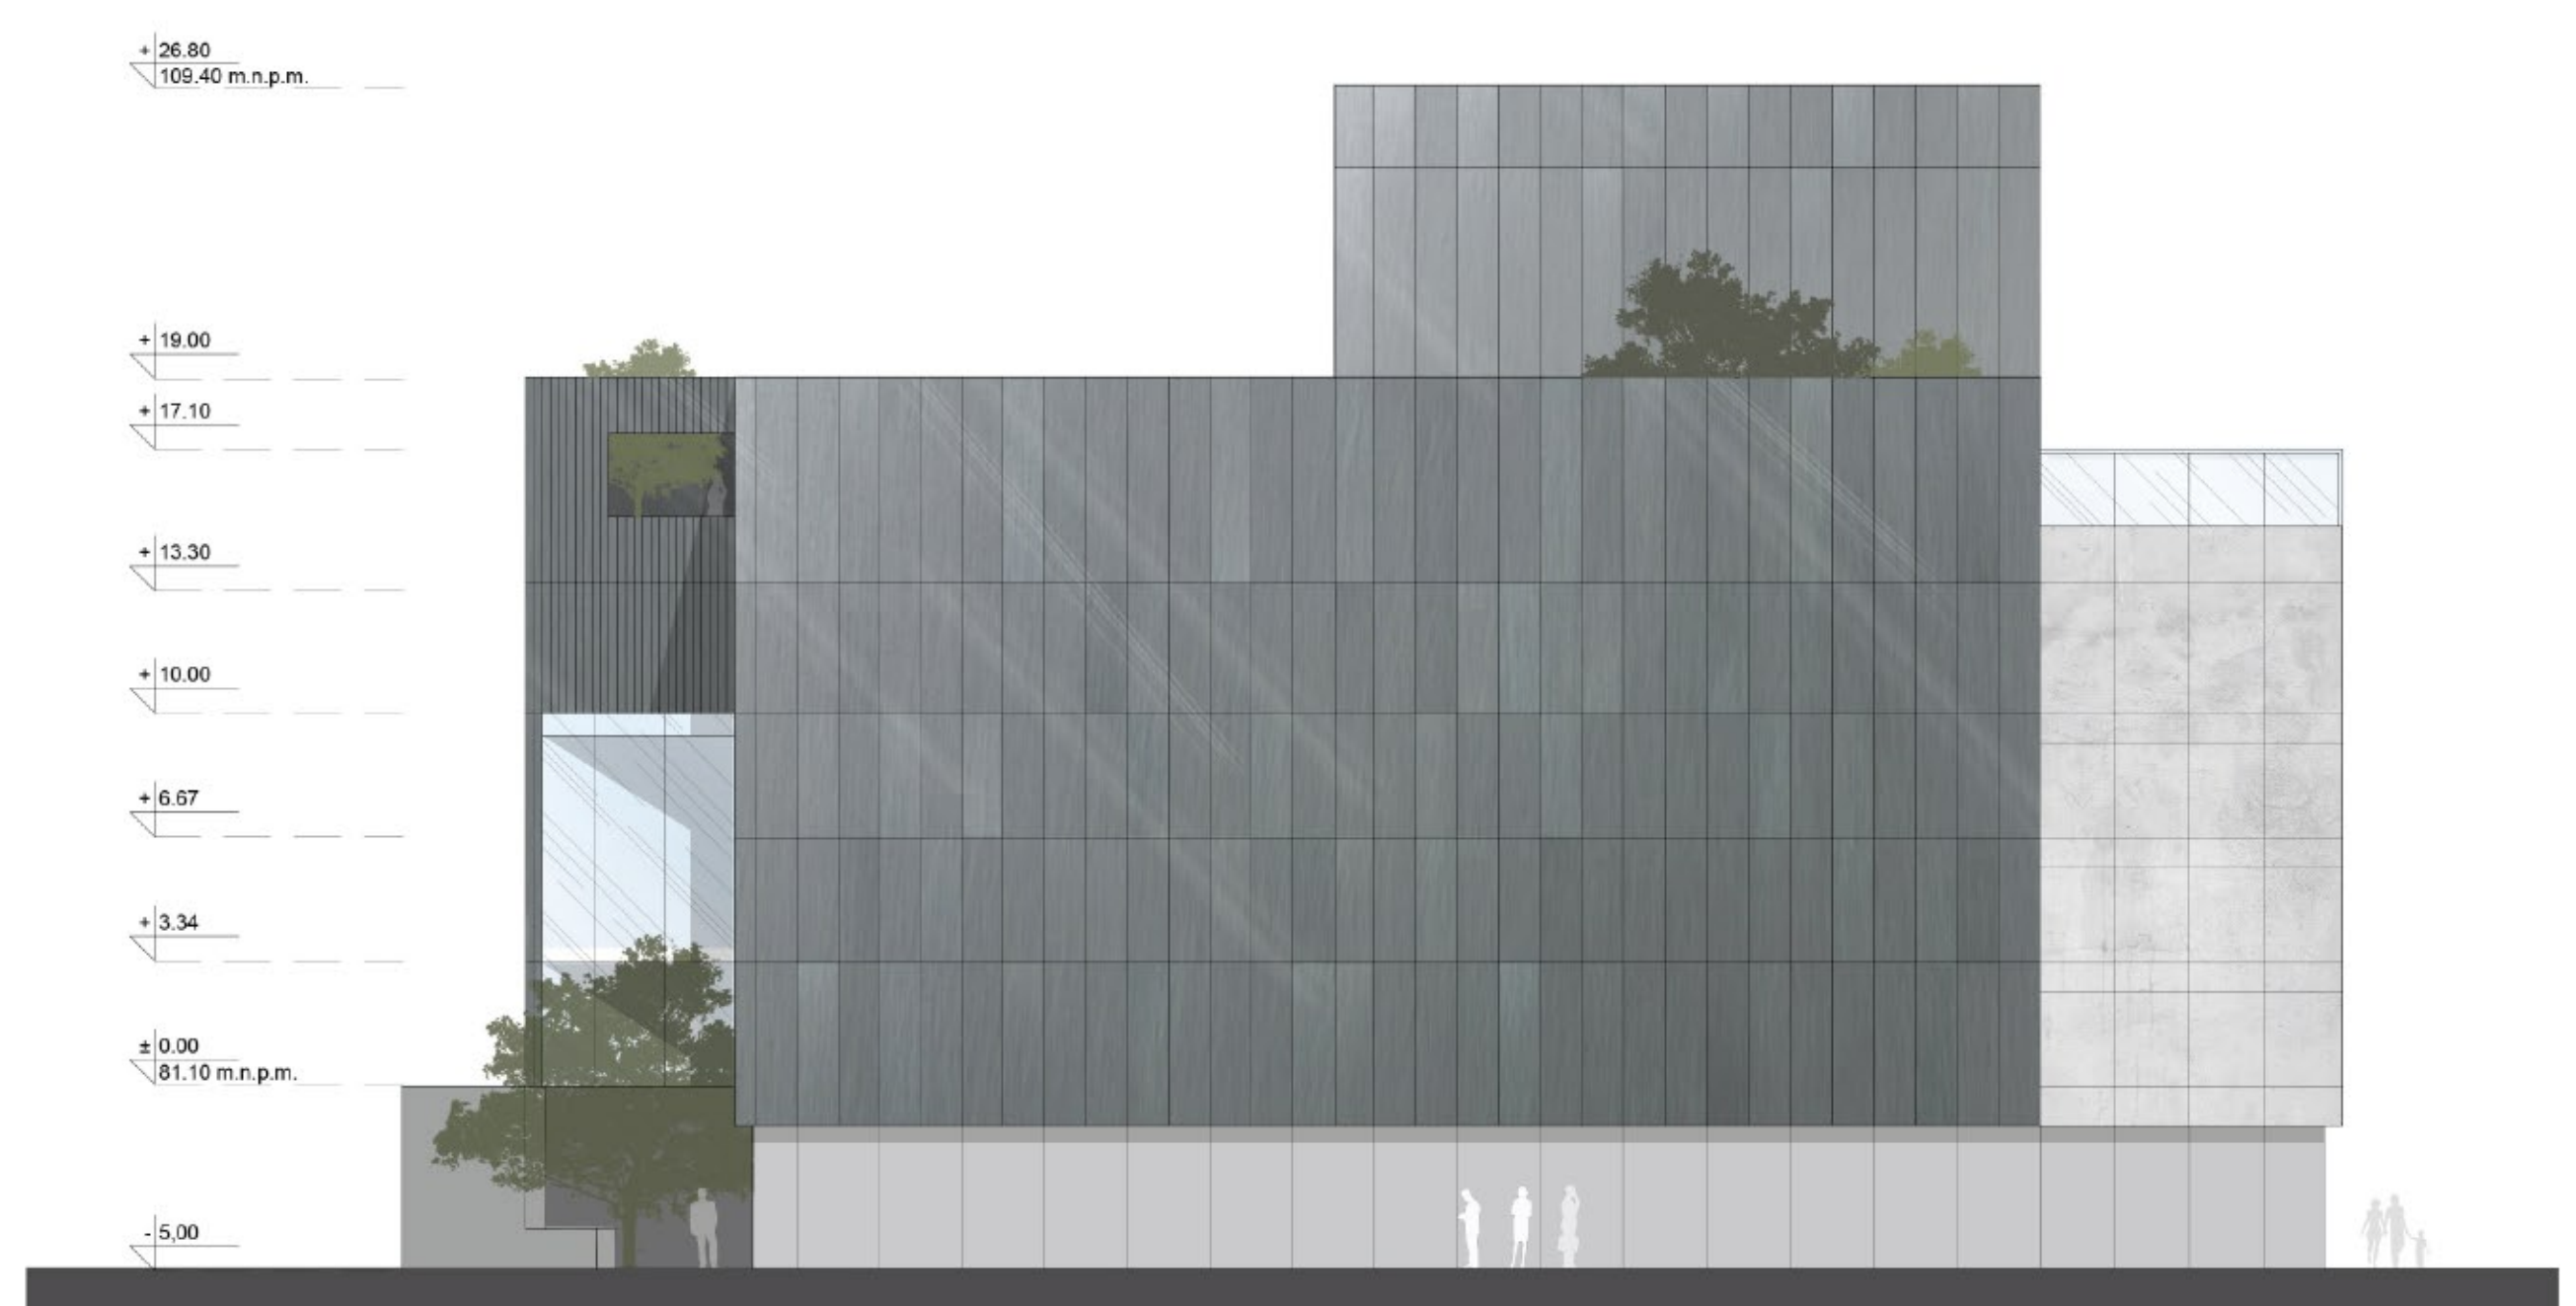

ELEVACJA PÓŁNOČNA
SKALA 1:200

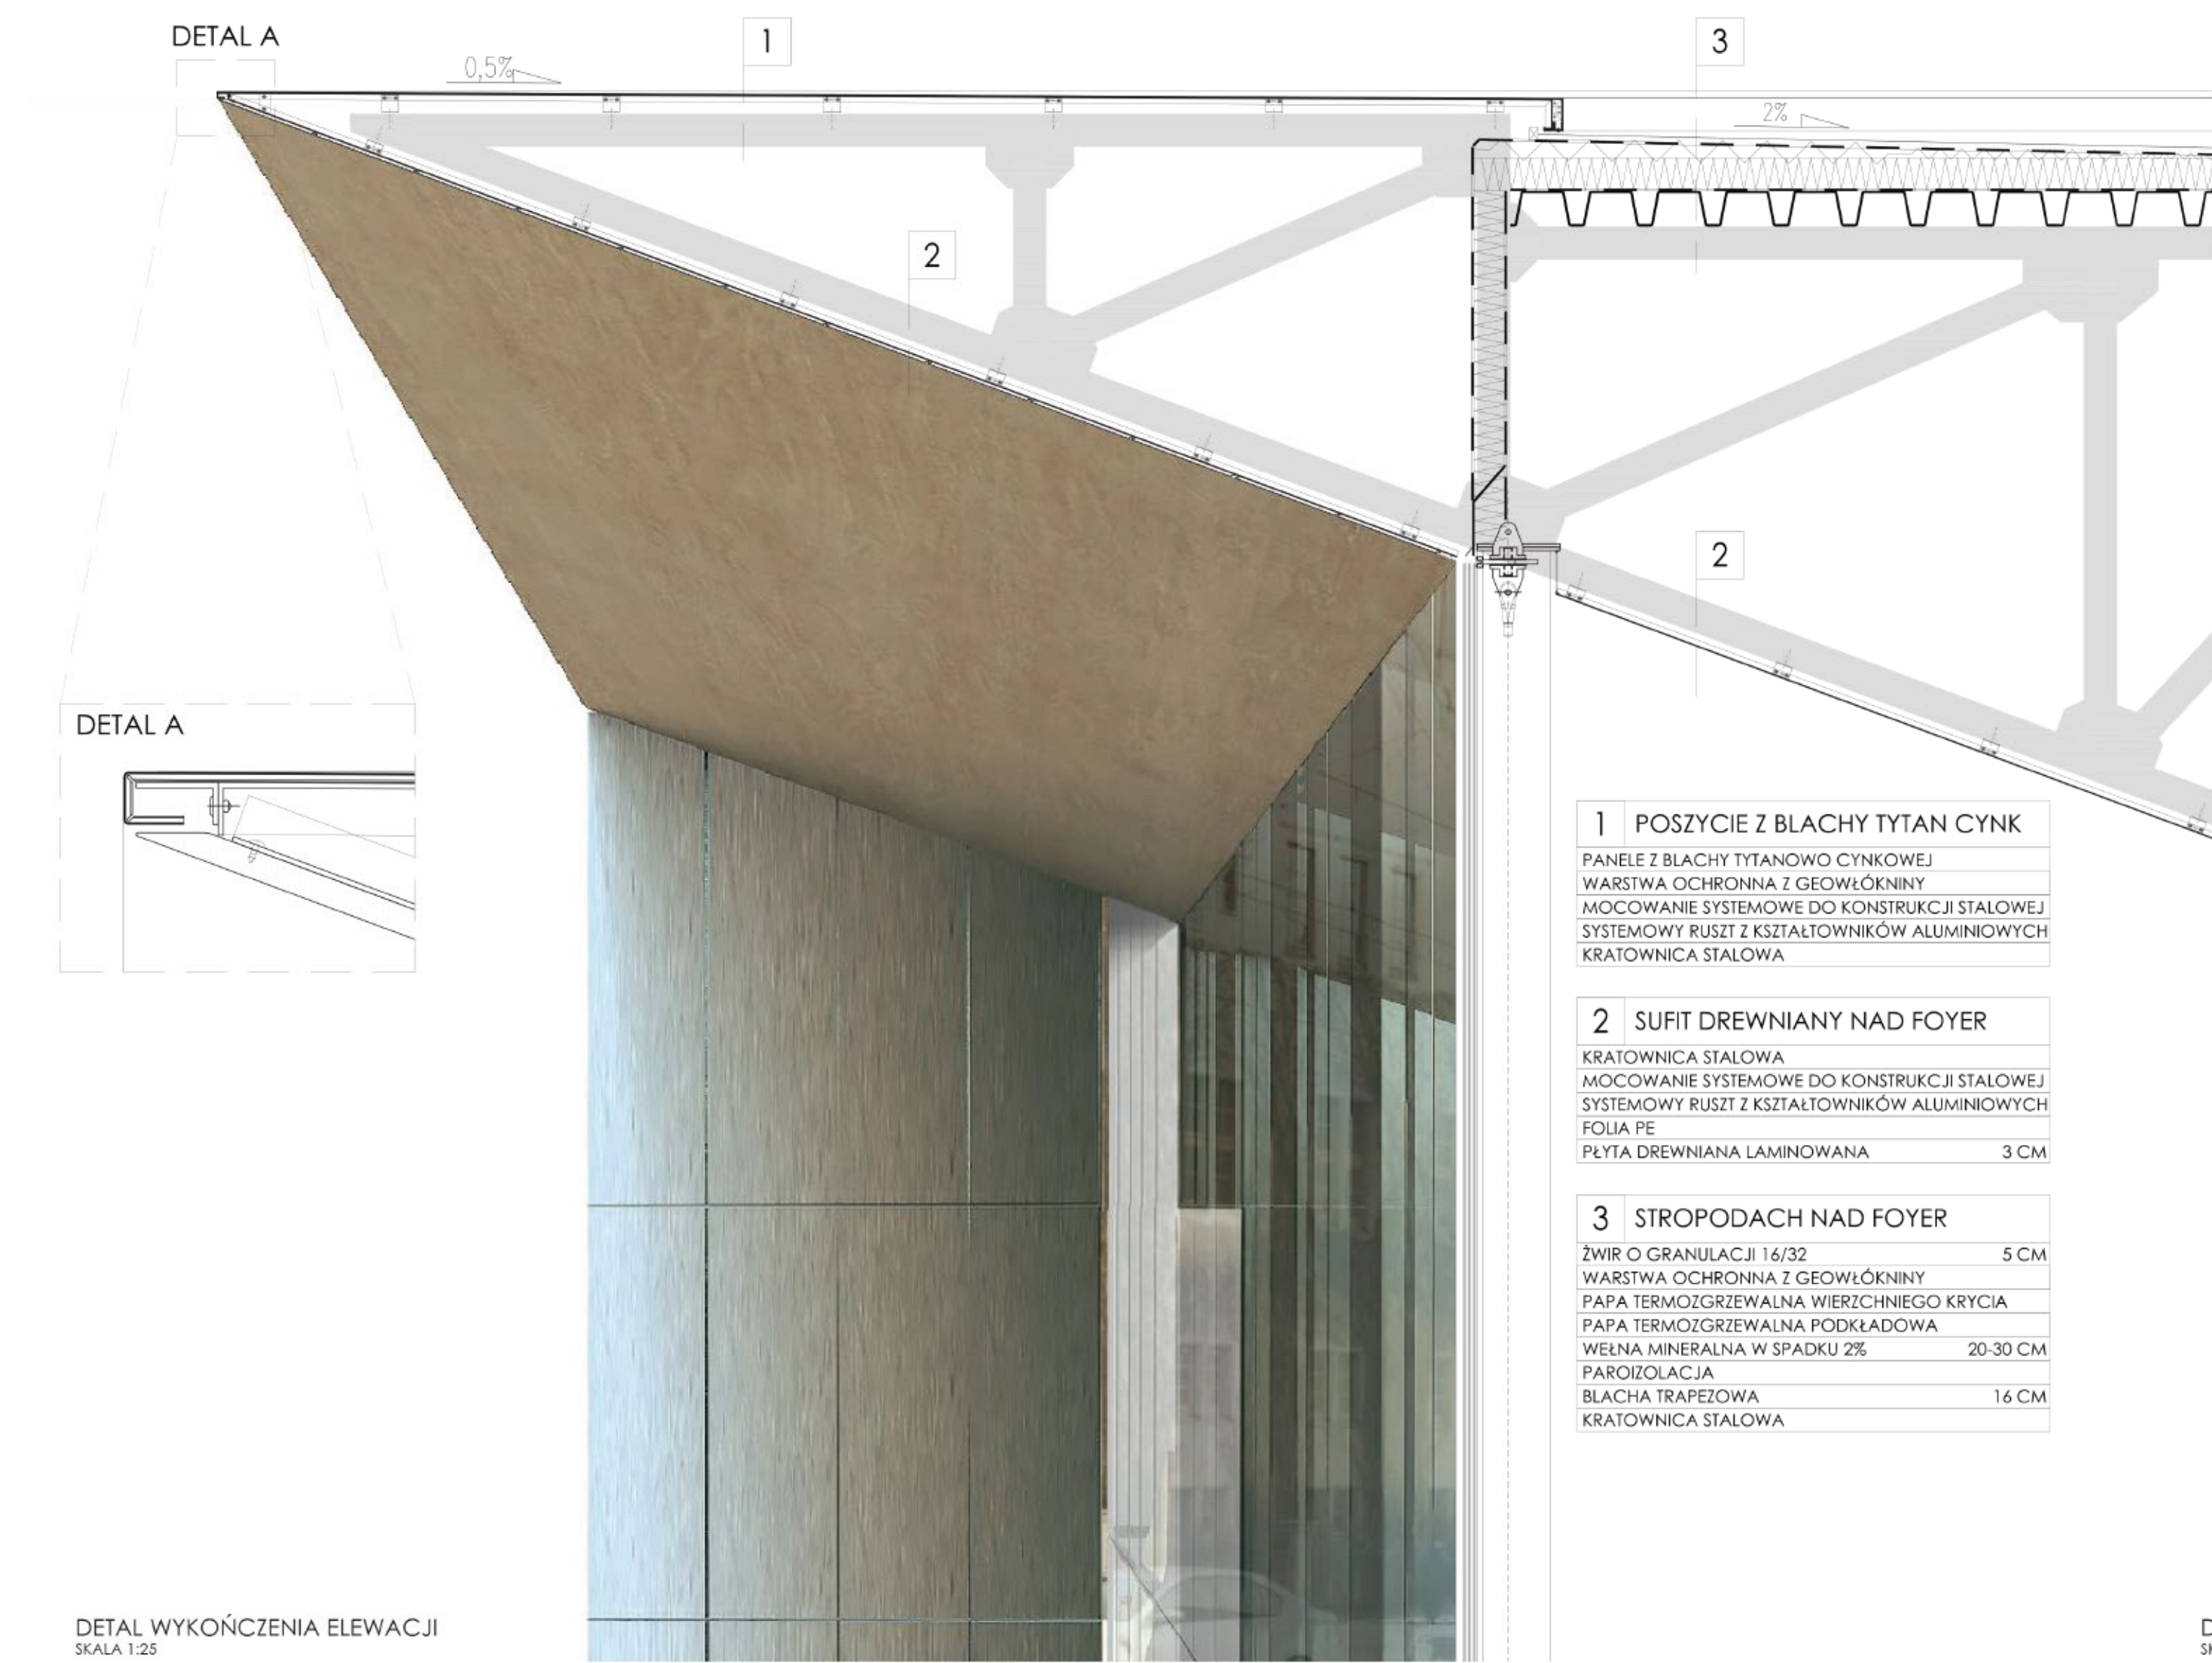

DETAL A

DETAL WYKOŃCZENIA ELEWACJI
SKALA 1:25

- 1 POSZYCIE Z BLACHY TYTAN CYNK**
PANELE Z BLACHY TYTANOWO CYNKOWEJ
WARSTWA OCHRONNA Z GEOWŁÓKNINY
MOCOWANIE SYSTEMOWE DO KONSTRUKCJI STALOWEJ
SYSTEMOWY RUSZT Z KSZTAŁTOWNIKÓW ALUMINIOWYCH
KRATOWNICA STALOWA
- 2 SUFIT DREWNIANY NAD FOYER**
KRATOWNICA STALOWA
MOCOWANIE SYSTEMOWE DO KONSTRUKCJI STALOWEJ
SYSTEMOWY RUSZT Z KSZTAŁTOWNIKÓW ALUMINIOWYCH
FOLIA PE
PŁYTA DREWNIANA LAMINOWANA 3 CM
- 3 STROPODACH NAD FOYER**
ŻWIR O GRANULACJI 16/32 5 CM
WARSTWA OCHRONNA Z GEOWŁÓKNINY
PAPA TERMOZGRZEWALNA WIERZCHNIEGO KRYCIA
PAPA TERMOZGRZEWALNA PODKŁADOWA 20-30 CM
PARKOIZOLACJA
BLACHA TRAPIEZOWA 16 CM
KRATOWNICA STALOWA

ELEMENTY PODKONSTRUKCJI
ŚCIANY AKUSTYCZNEJ


IZOLACJA Z WEŁNY MINERALNEJ

SYSTEMOWY PANEL REZONANSOWY
ROZPRASZAJĄCY DŹWIEK
PŁYTA GIPSOWO-WŁÓKNOWA
FORNIROWANA

PUSTA POWIETRZNA
ELEMENTY PODKONSTRUKCJI
ŚCIANY AKUSTYCZNEJ

ŻELBETOWA ŚCIANA KONSTRUKCYJNA
ODDYLATOWANA OD REZYSTY
BUDYNKU ZGODNIE Z ZASADĄ
"PUDEŁKO W PUDEŁKO"

SYSTEMOWY PANEL REZONANSOWY
ROZPRASZAJĄCY DŹWIEK
PŁYTA GIPSOWO-WŁÓKNOWA
PERFOROWANA

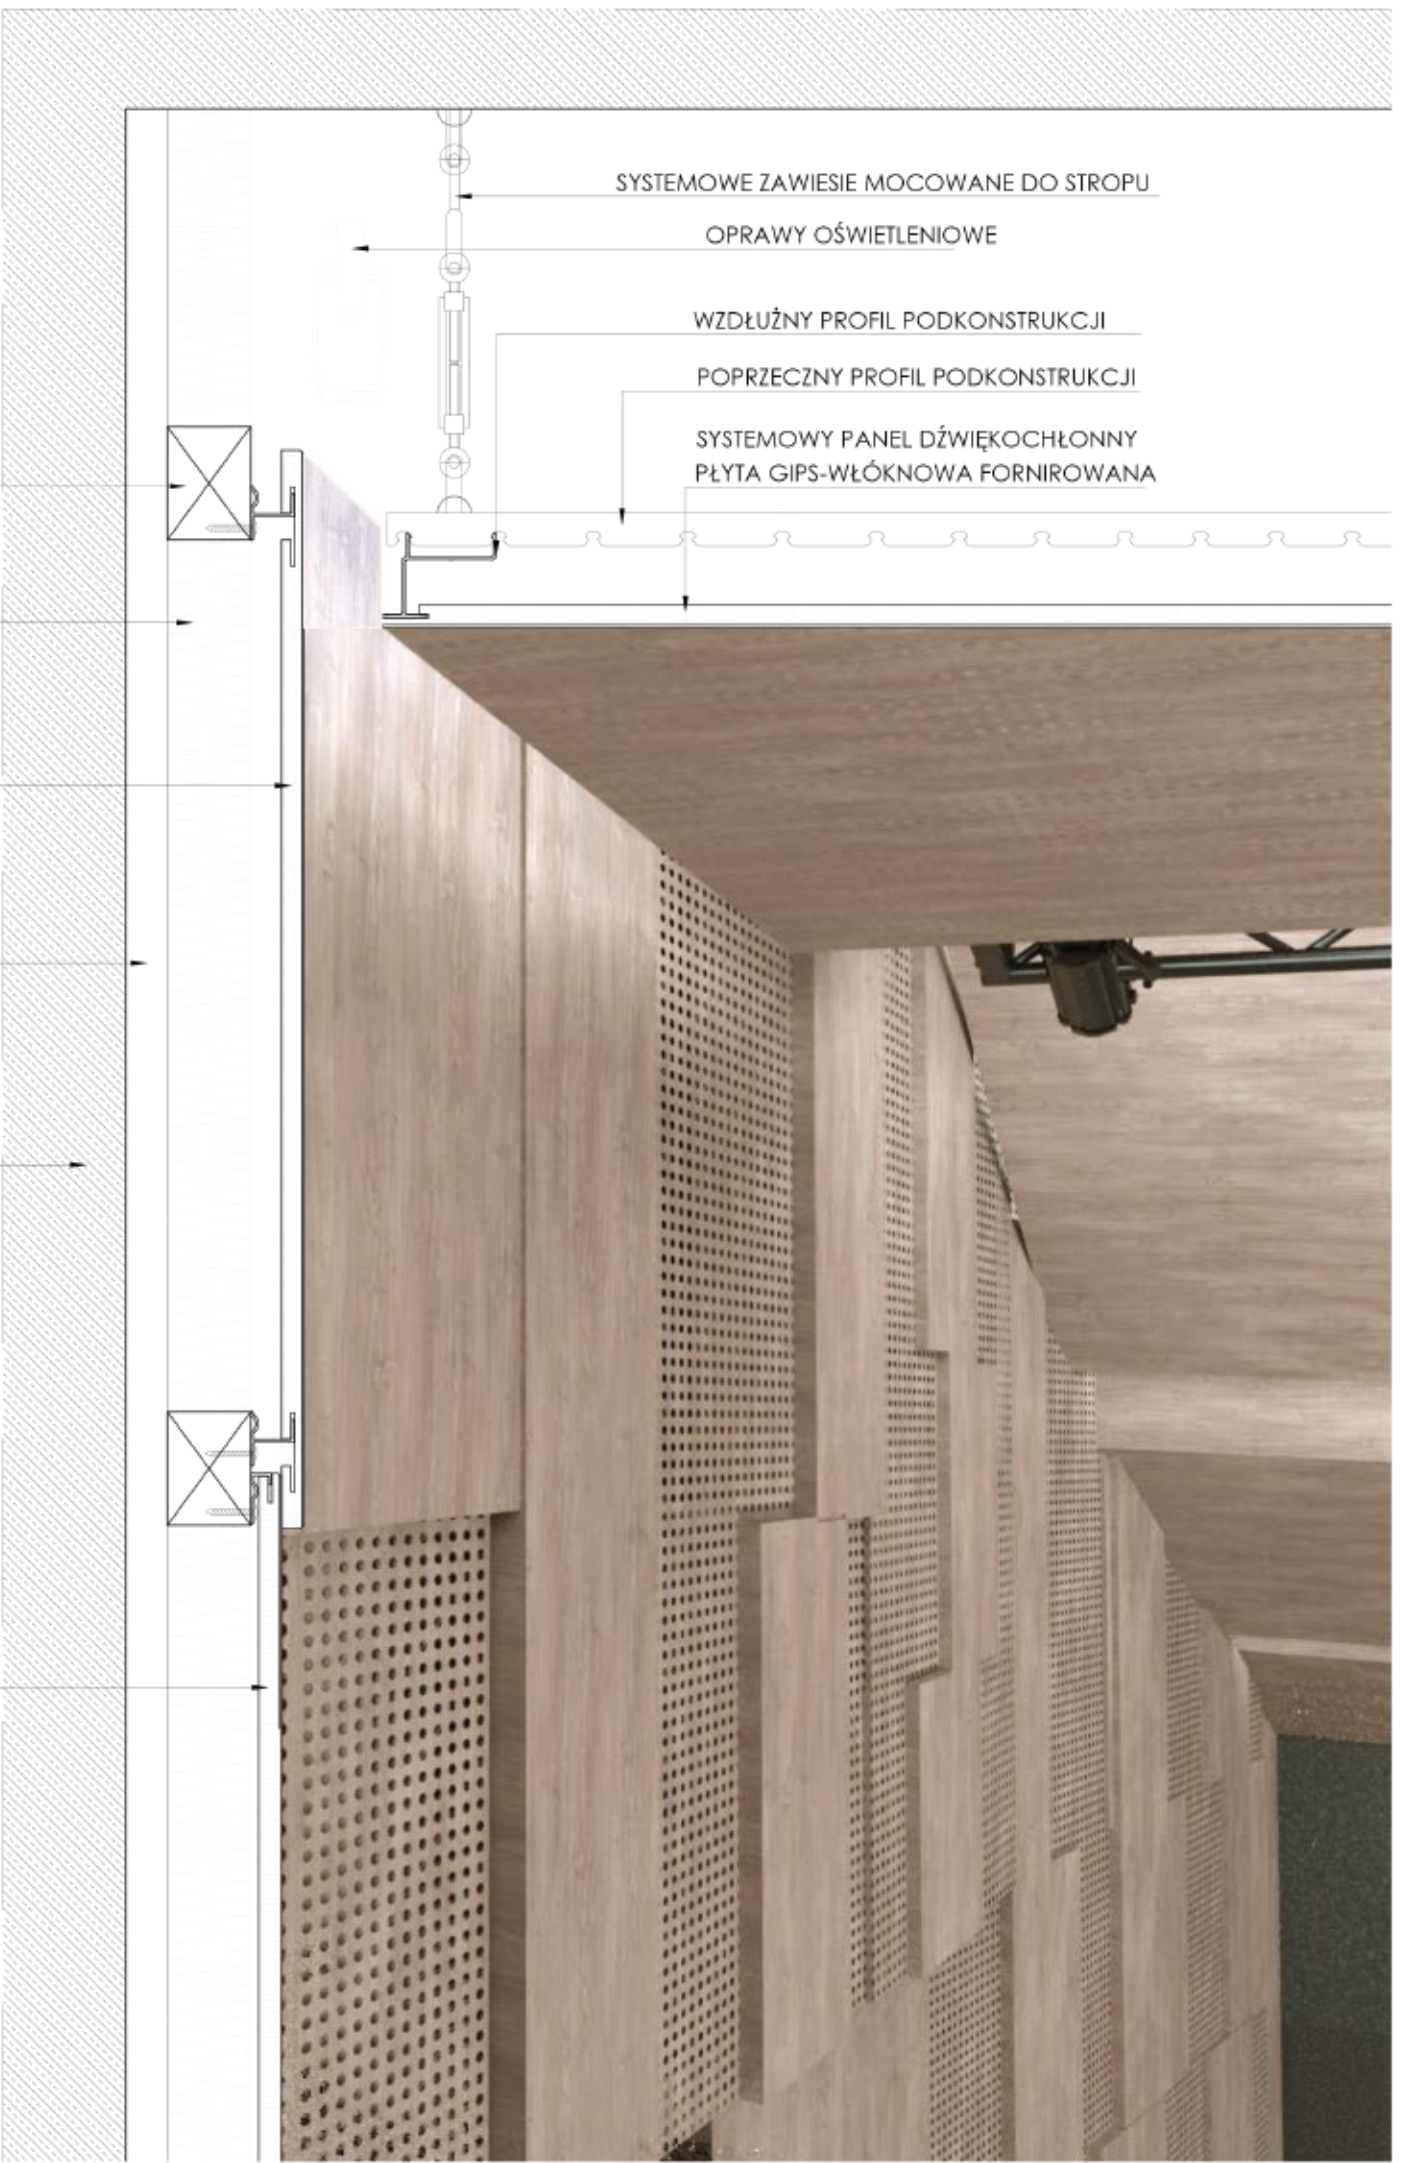

- SYSTEMOWE ZAWIESIE MOCOWANE DO STROPU
OPRAWY OŚWIETLENIOWE
WZDŁUŻNY PROFIL PODKONSTRUKCJI
POPRZECZNY PROFIL PODKONSTRUKCJI
SYSTEMOWY PANEL DŹWIEKOCHŁONNY
PŁYTA GIPSOWO-WŁÓKNOWA FORNIROWANA

DETAL WYKOŃCZENIA SALI GŁÓWNEJ
SKALA 1:200

