


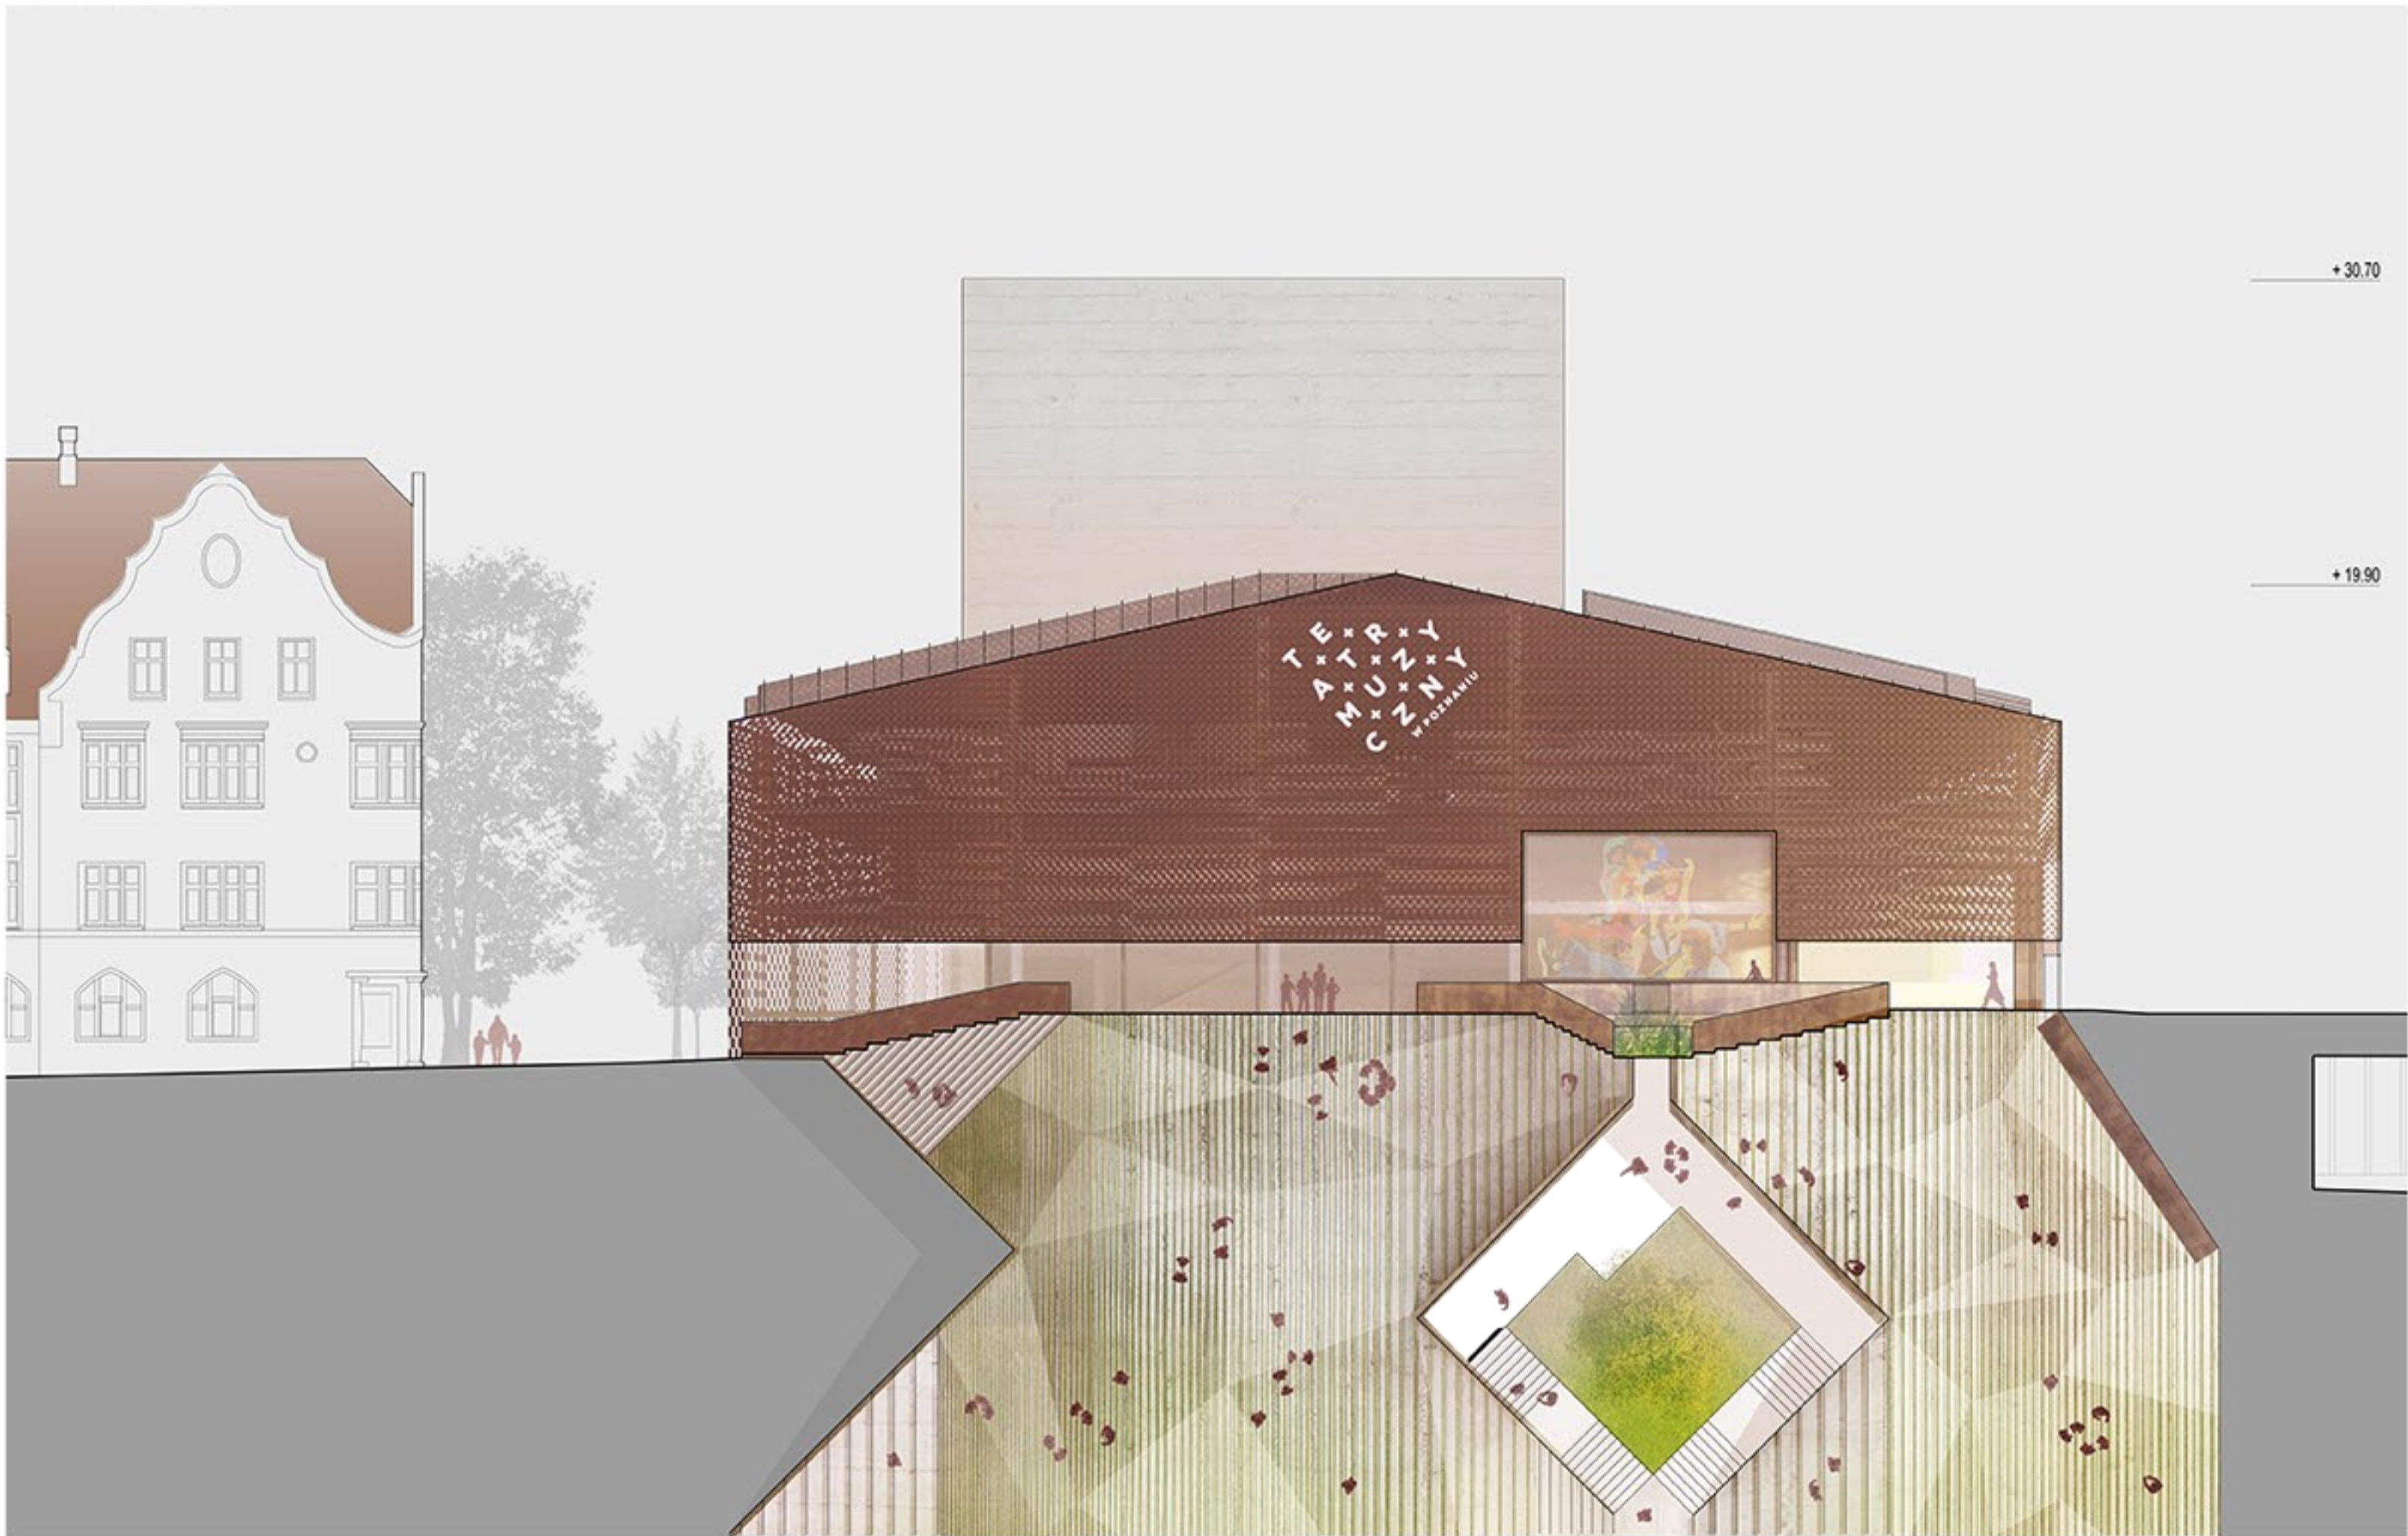


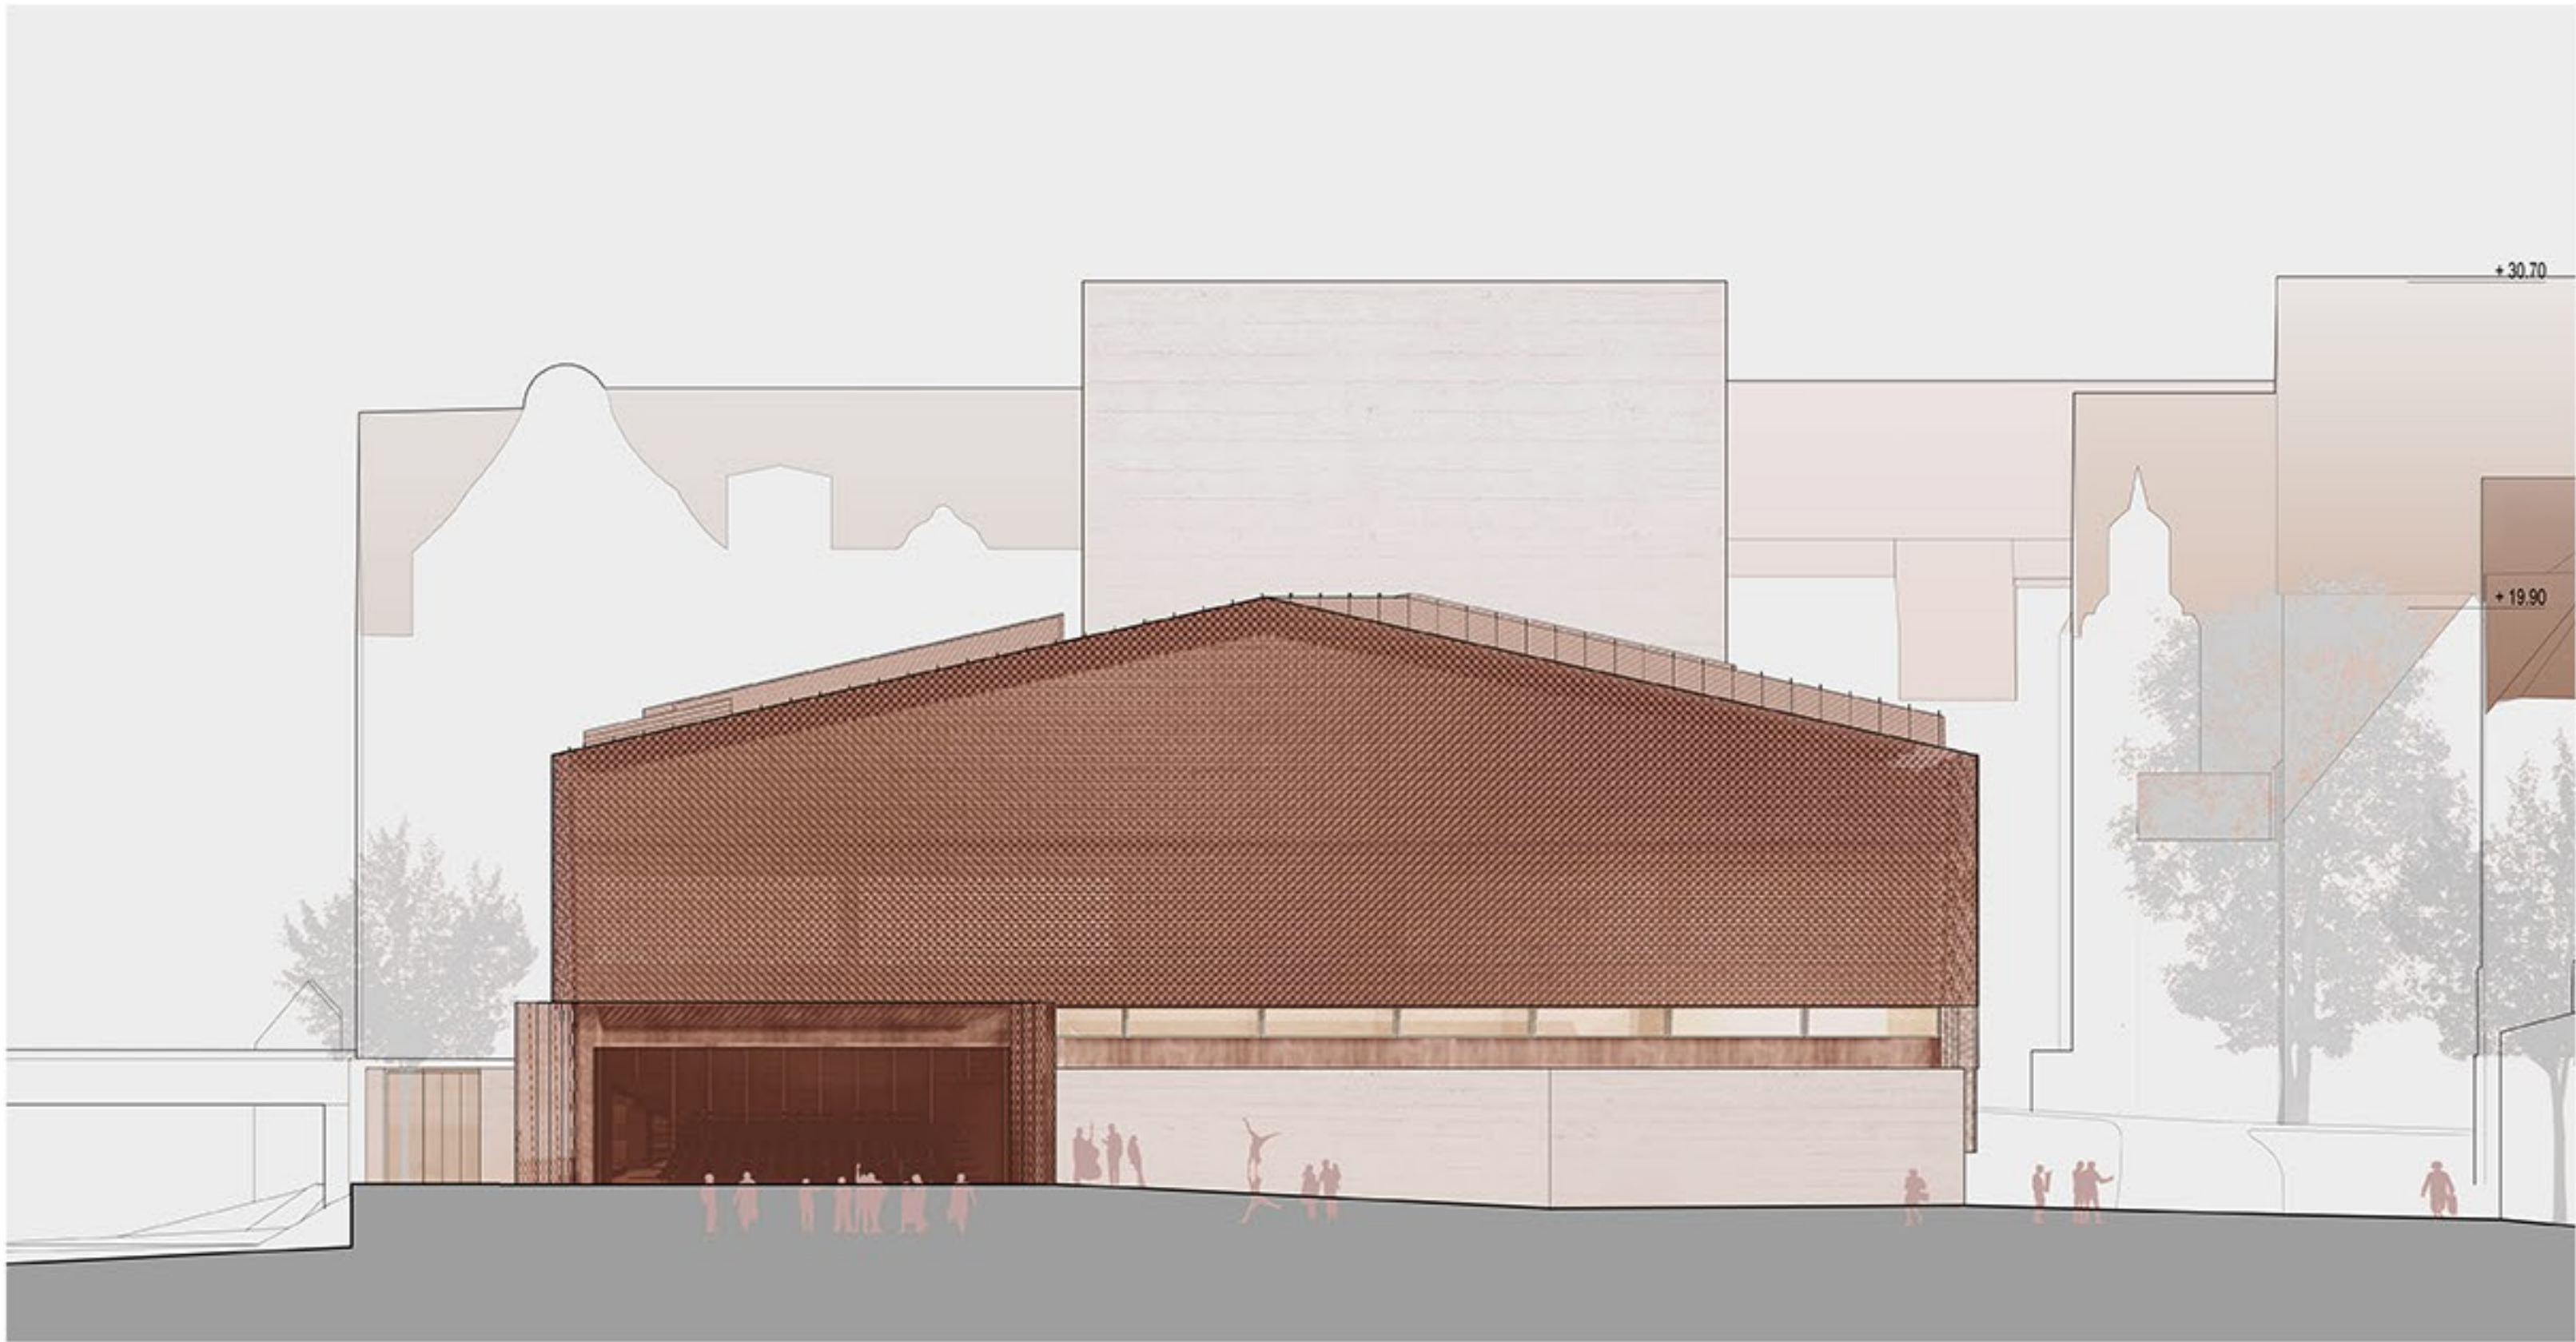

elevacja północna wraz z „elevacją” placu 2 5 10 1:200

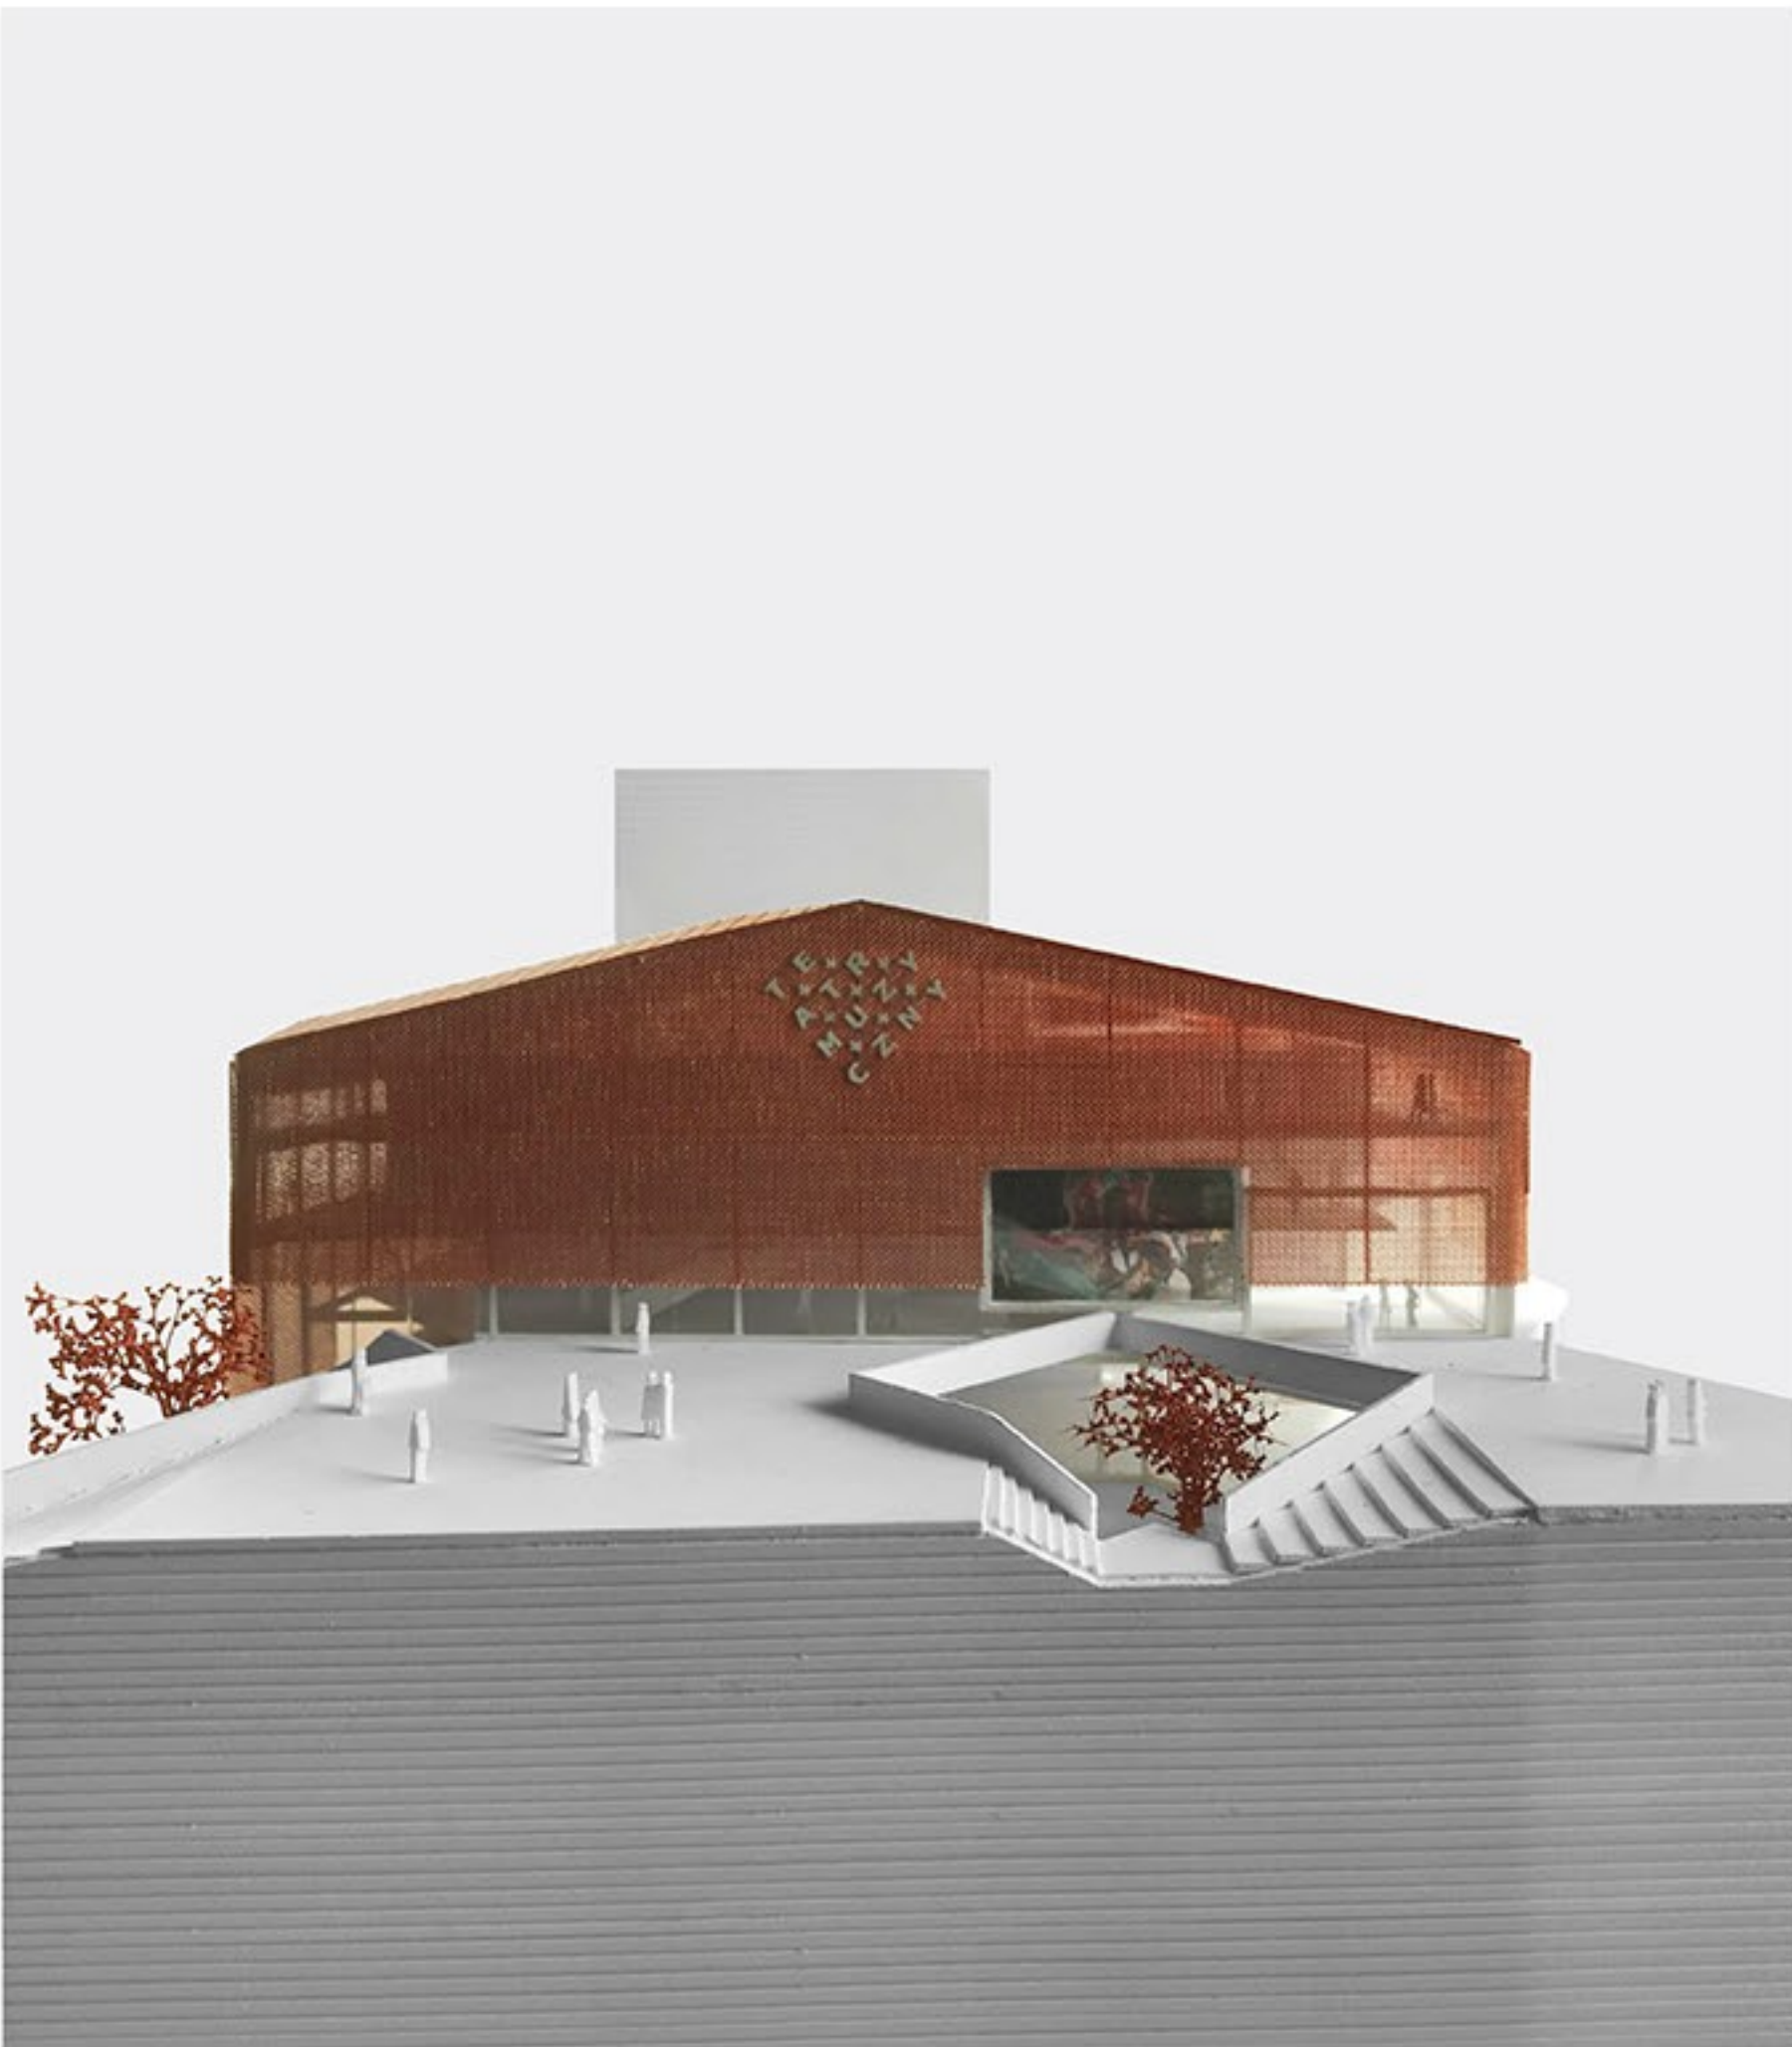


elevacja południowa 2 5 10 1:200

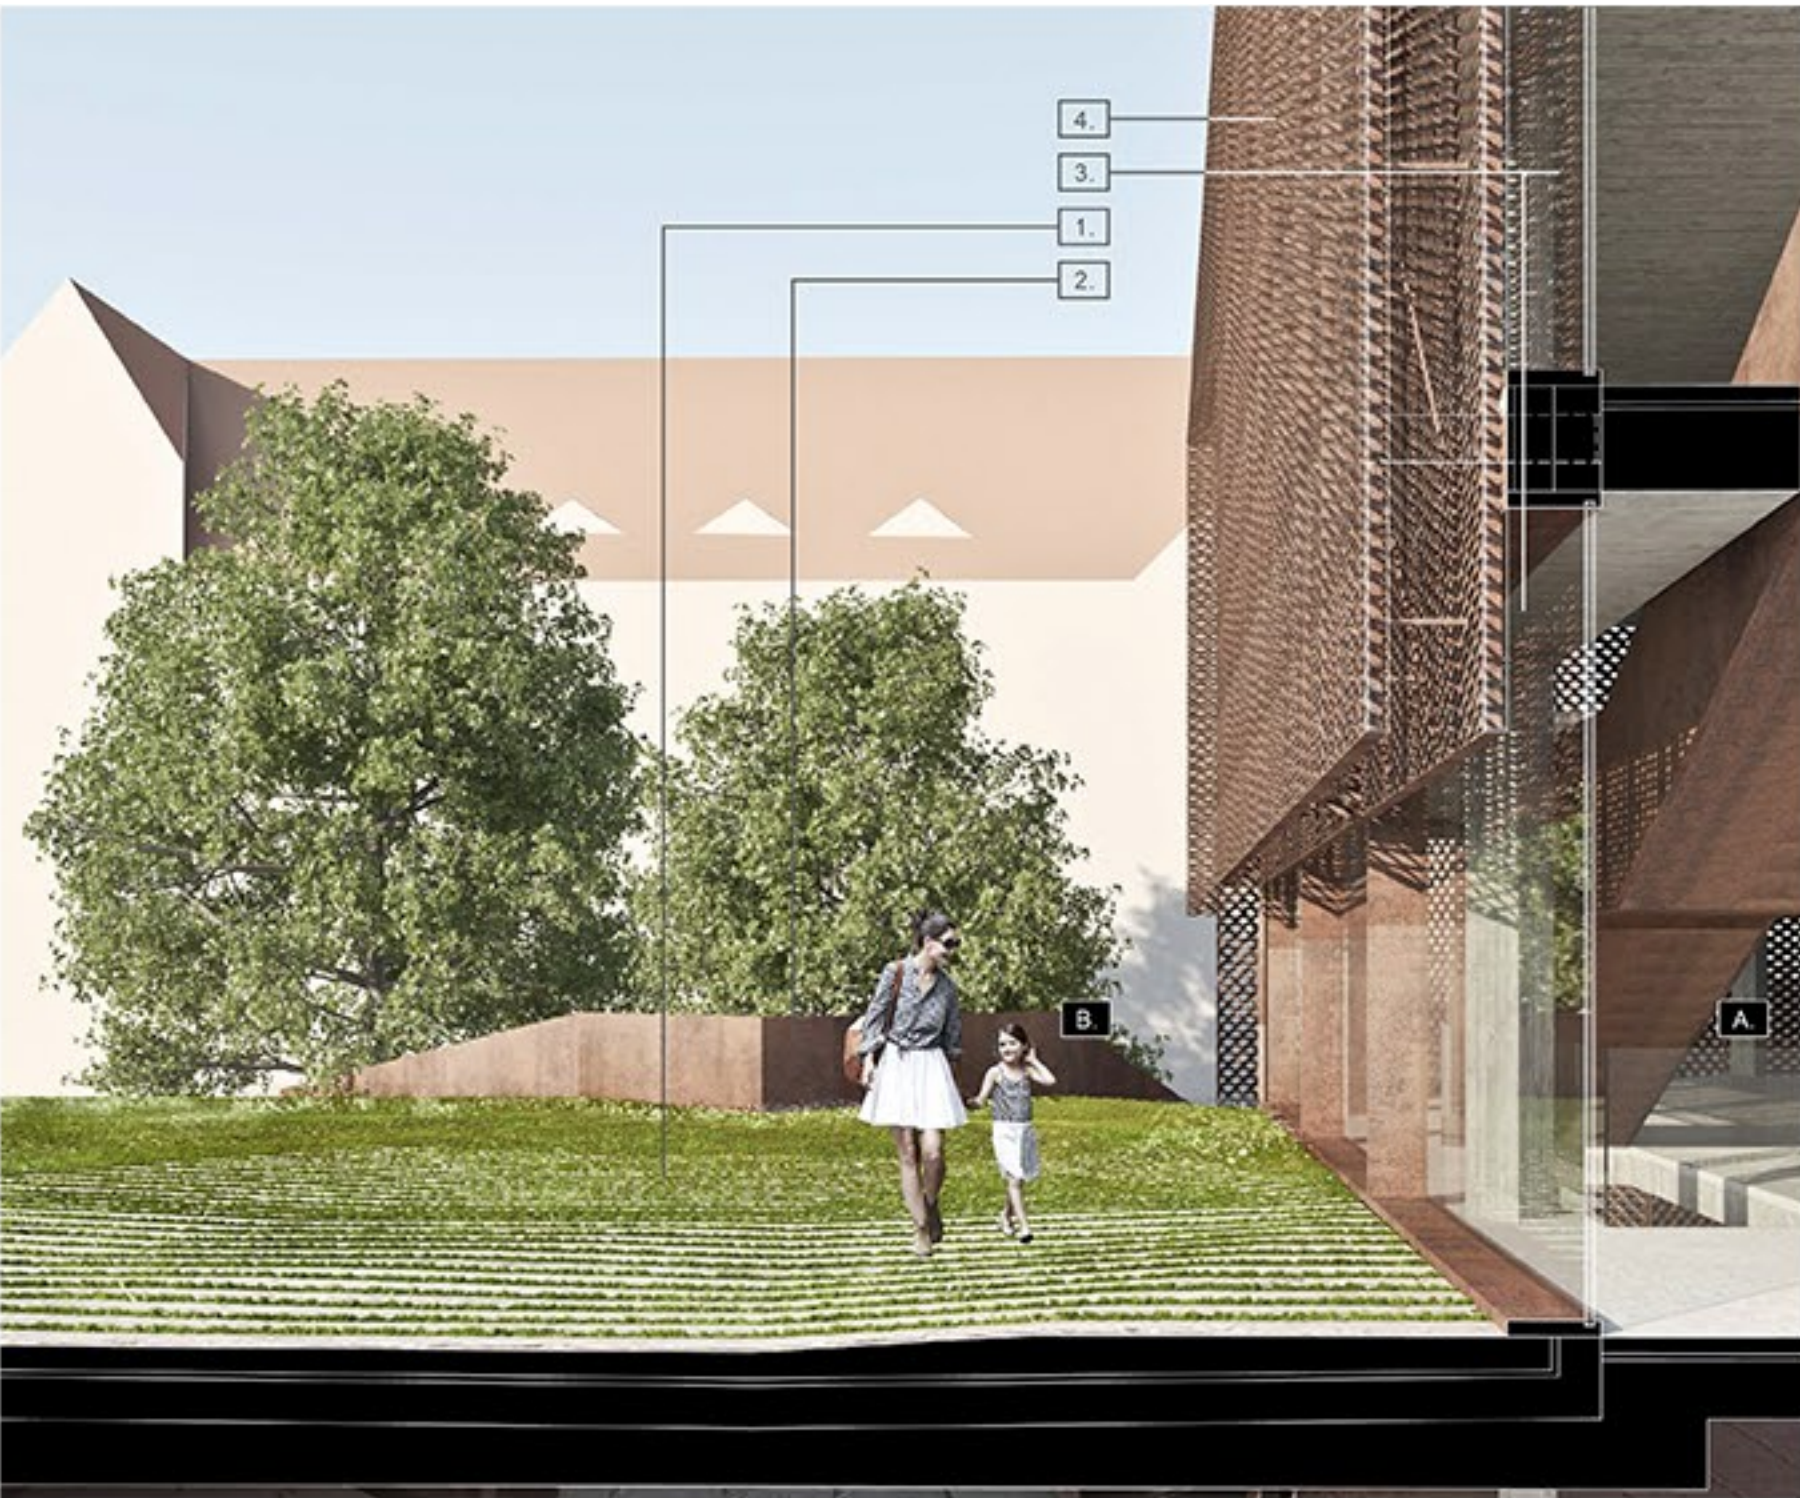

Detal fasady i placu
A. Foyer balkon widowni dla 400 osób, poziom sali recepcyjnej.
B. Plac od ul. Św. Marcin.
1. Lamana geometrycznie powierzchnia poprzeczna zieleni. Elementy „kwater” wykonane z linowych prefabrykatów z barwionego żelbetu wyforymowanych w szalunku deskowym. Plac wyposażony w instalację zraszającą.
2. Balustrady dziedzińców wejściowych z blachy ze stali kortenowskiej grubości 20 mm.
3. Przeszklenia zewnętrzne w ramach ze stali kortenowskiej z siedziskami. Szklenie zestawami szklanymi o wysokiej izolacyjności akustycznej.
4. Fasada dwuwarstwowa z siatki ze stali kortenowskiej.



elevacja zachodnia 2 5 10 1:200

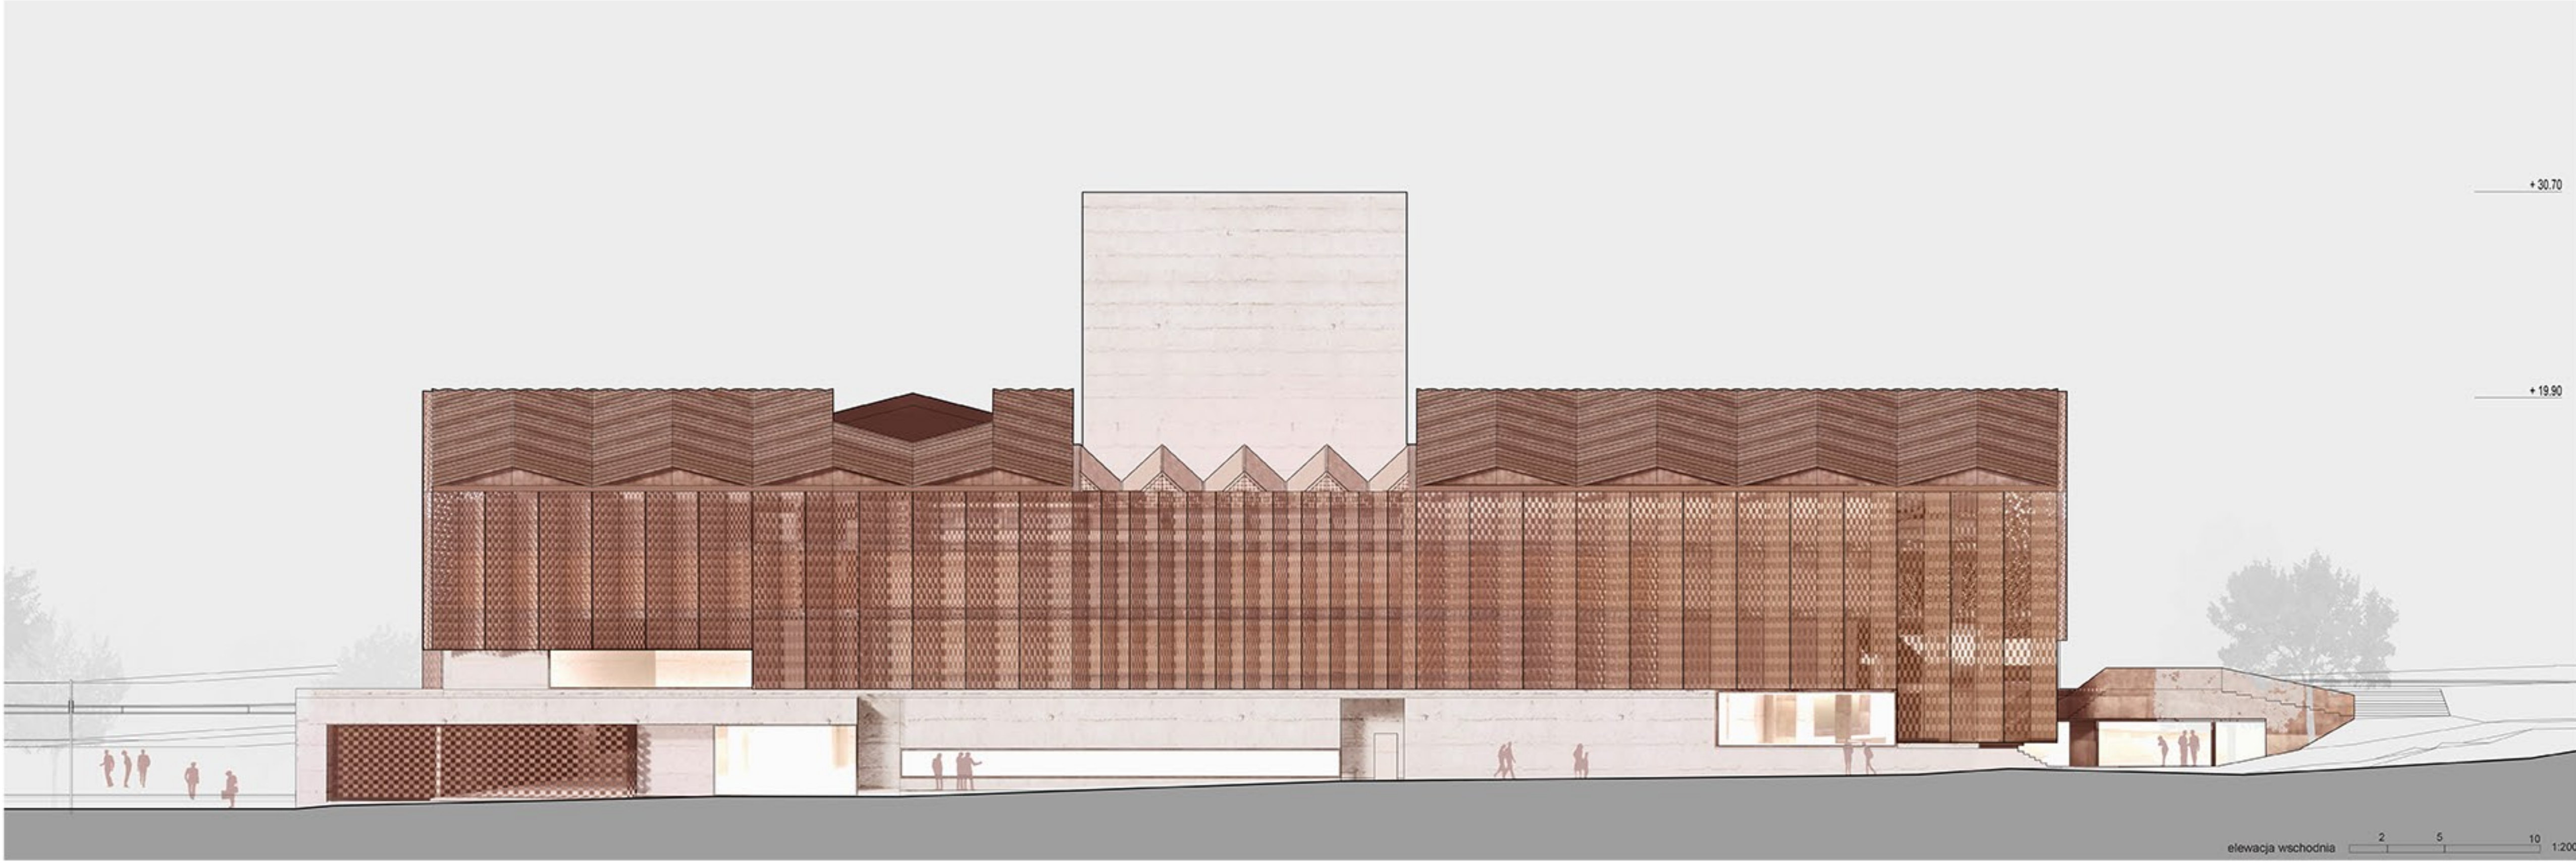

elevacja wschodnia 2 5 10 1:200