




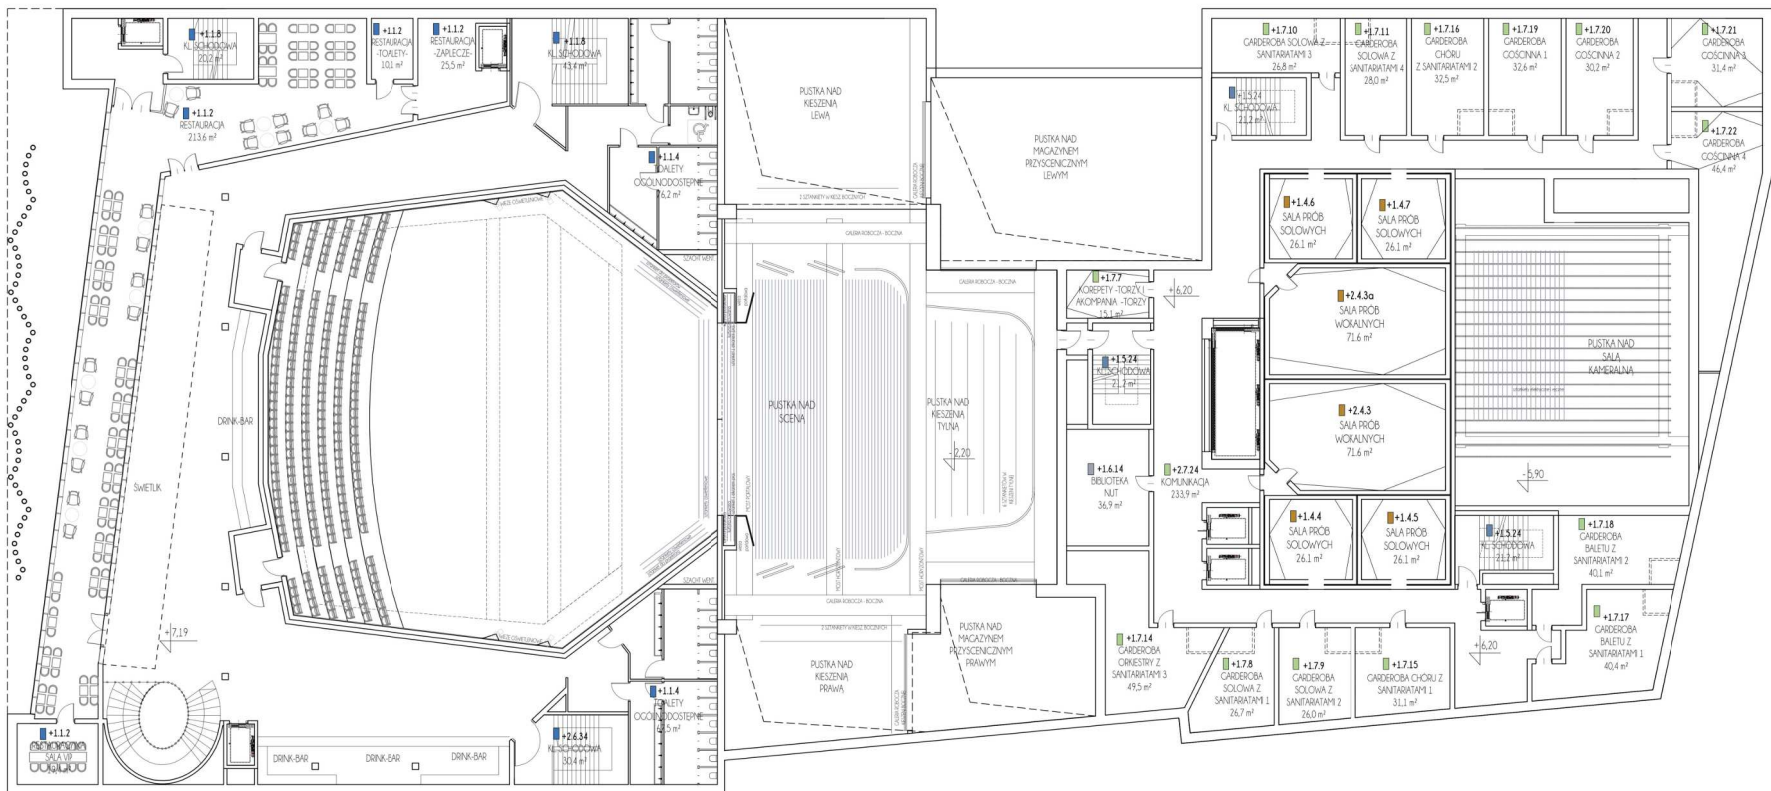


RZUT POZIOMU +1
SKALA 1:200

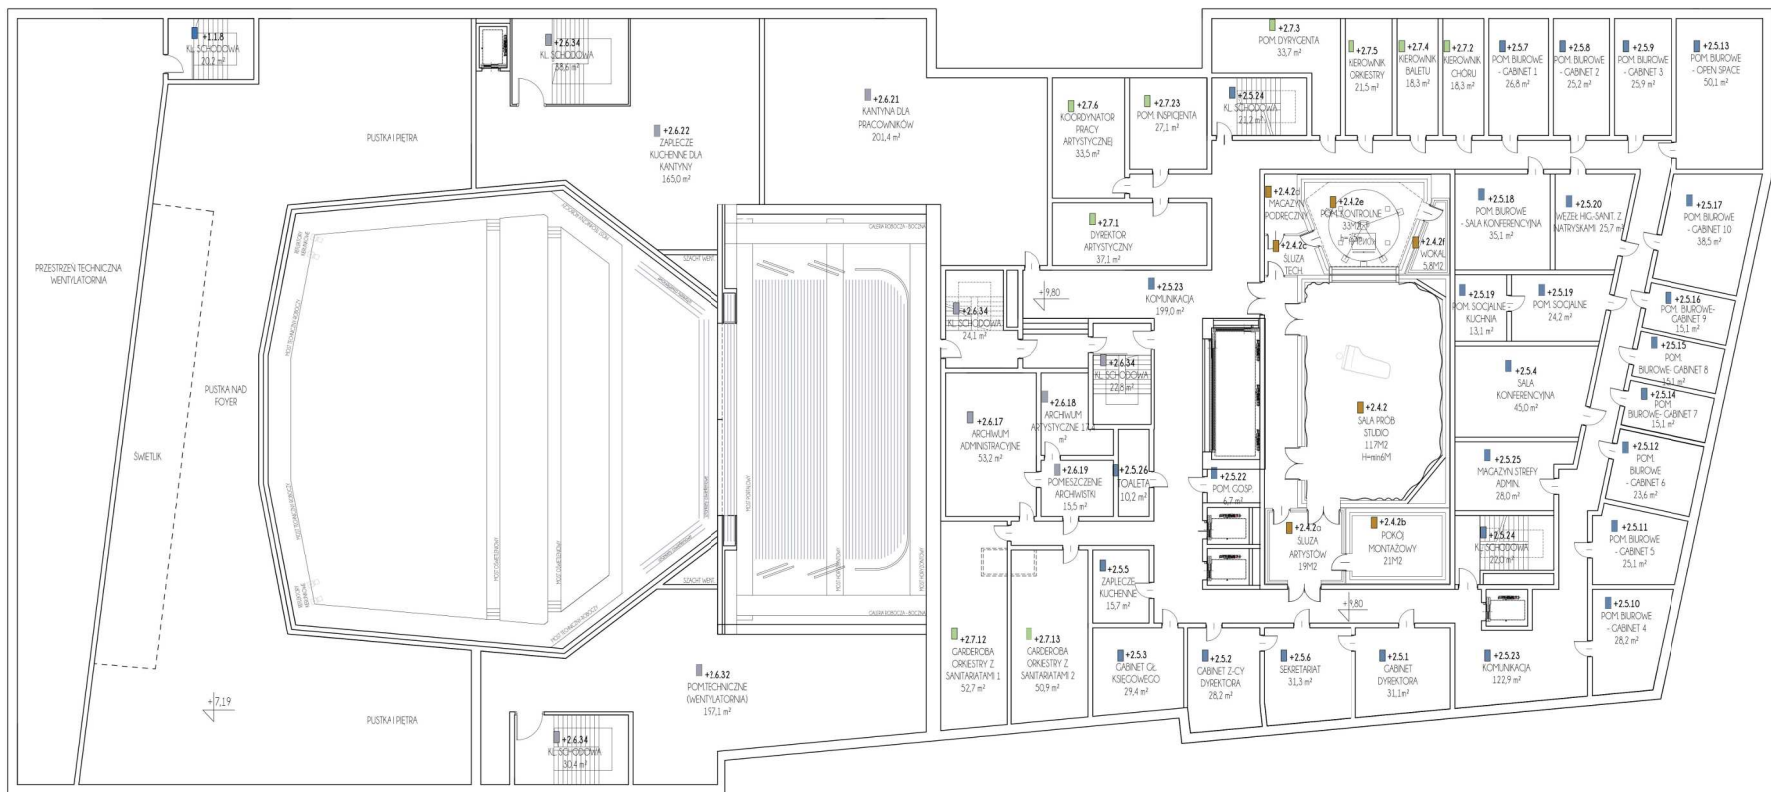


RZUT POZIOMU +2
SKALA 1:200

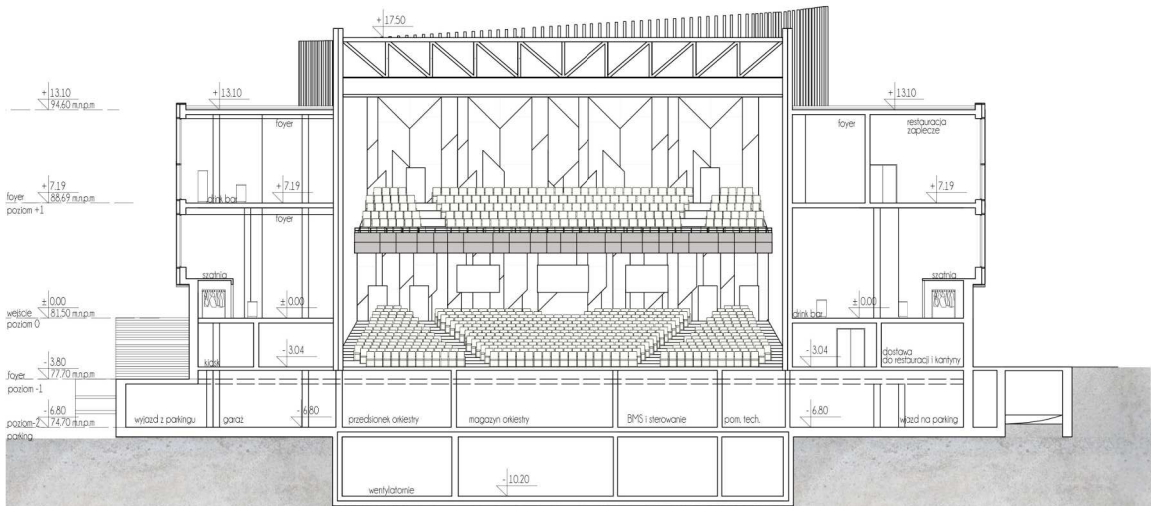

PRZĘKROJ B-B
SKALA 1:200

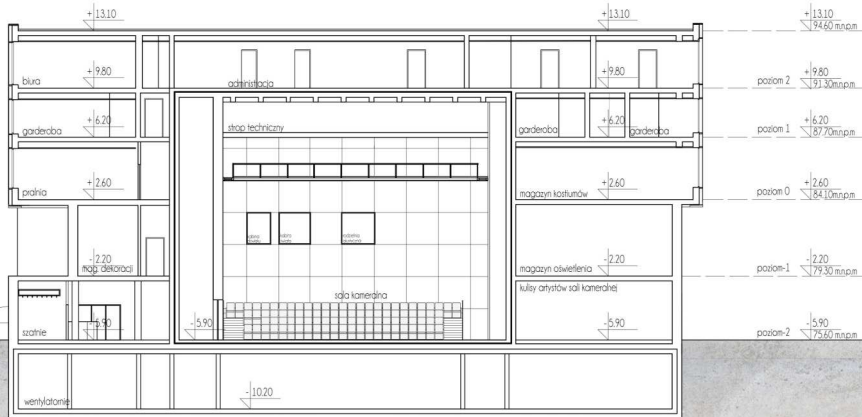

PRZĘKROJ C-C
SKALA 1:200

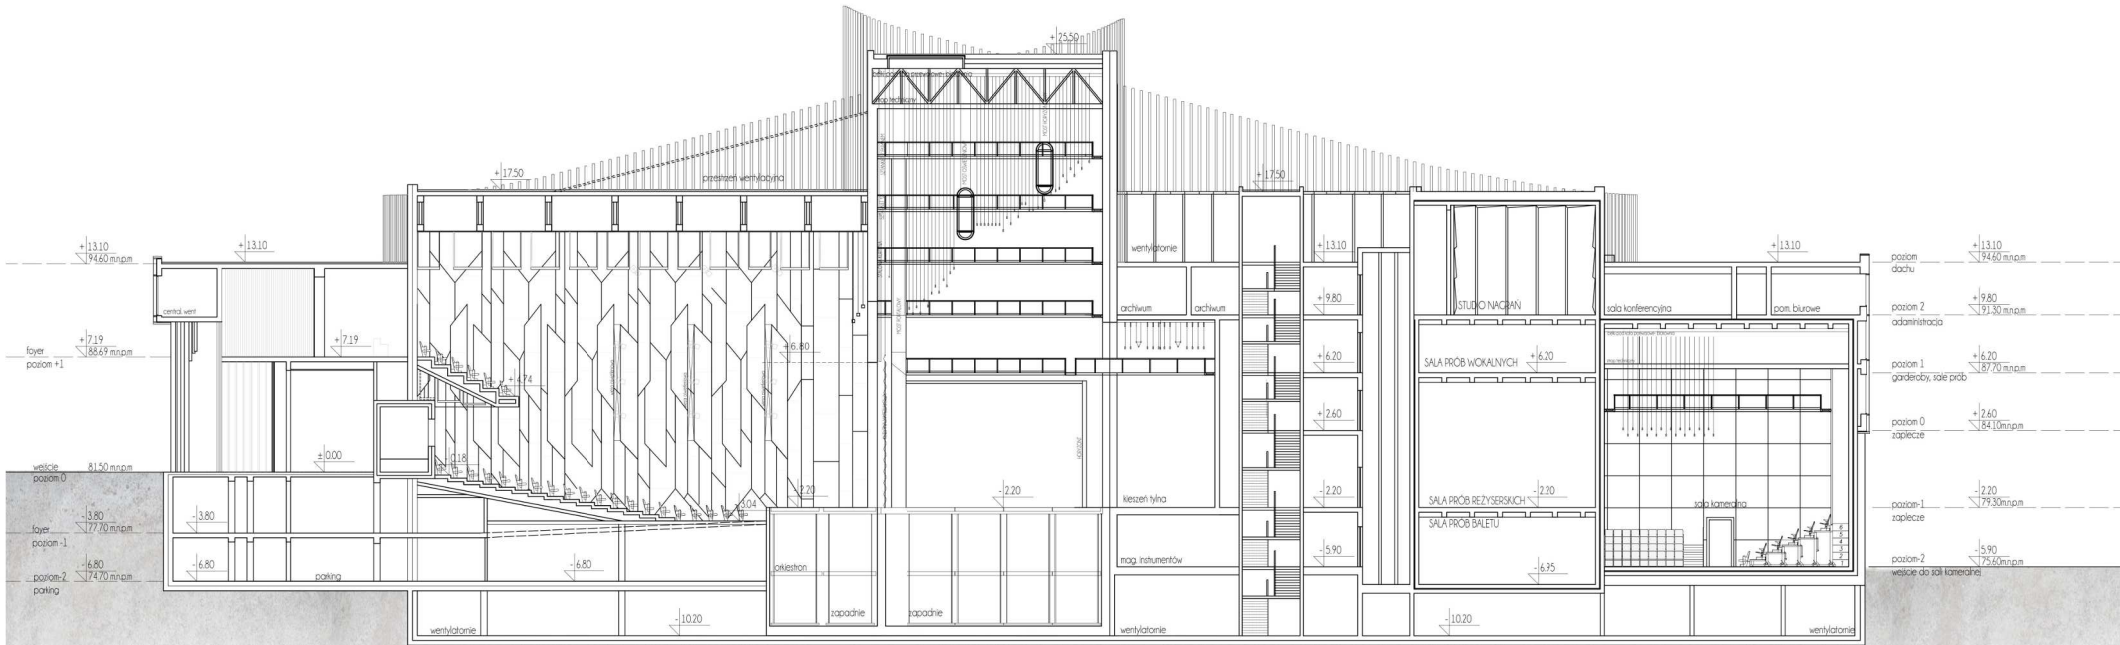

PRZĘKROJ A-A
SKALA 1:200

