



## Plan zagospodarowania I dziedzińca z oznaczeniem dróg przejazdowych oraz istniejącej infrastruktury

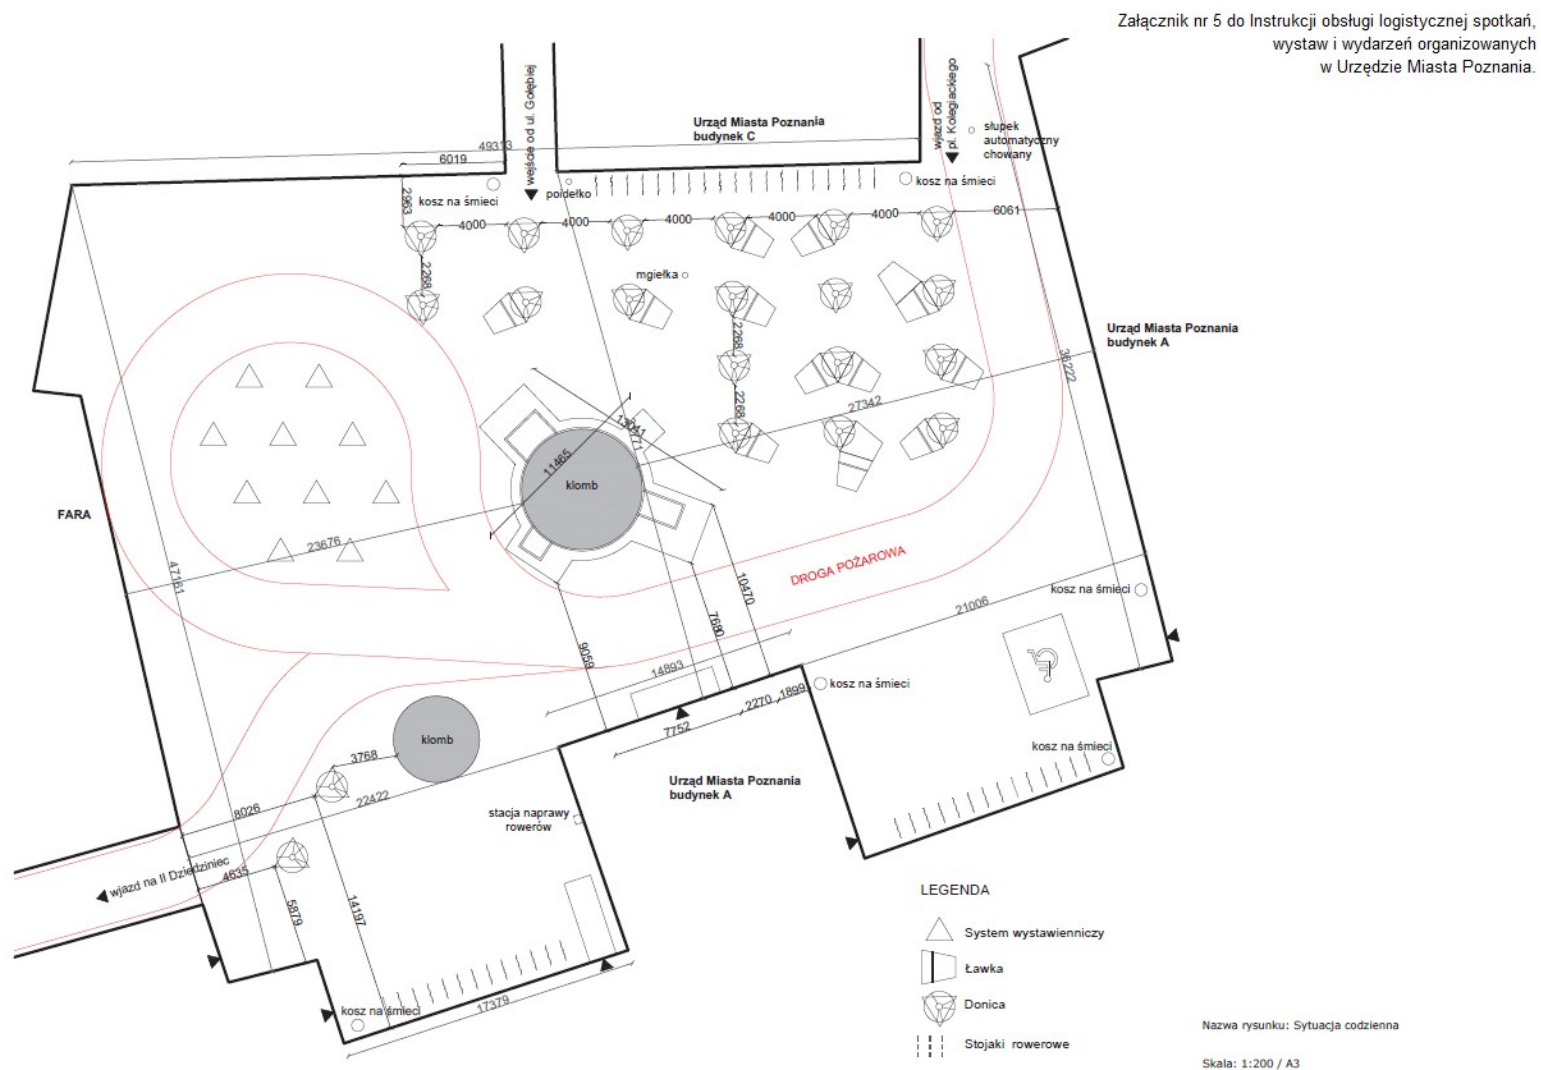

|                  |   |                              |                |
|------------------|---|------------------------------|----------------|
| Nazwa dokumentu: | Instrukcja obsługi logistycznej spotkań, wystaw i wydarzeń organizowanych w Urzędzie Miasta Poznania. | Wydanie: 4                   | Strona 19 z 24 |
| Nazwa procesu:   | OUr/PS-01 Obsługa logistyczna                                                                         | Obowiązuje od: 22.09.2023 r. |                |

## Plan zagospodarowania I dziedzińca z oznaczeniem dróg przejazdowych oraz istniejącej infrastruktury

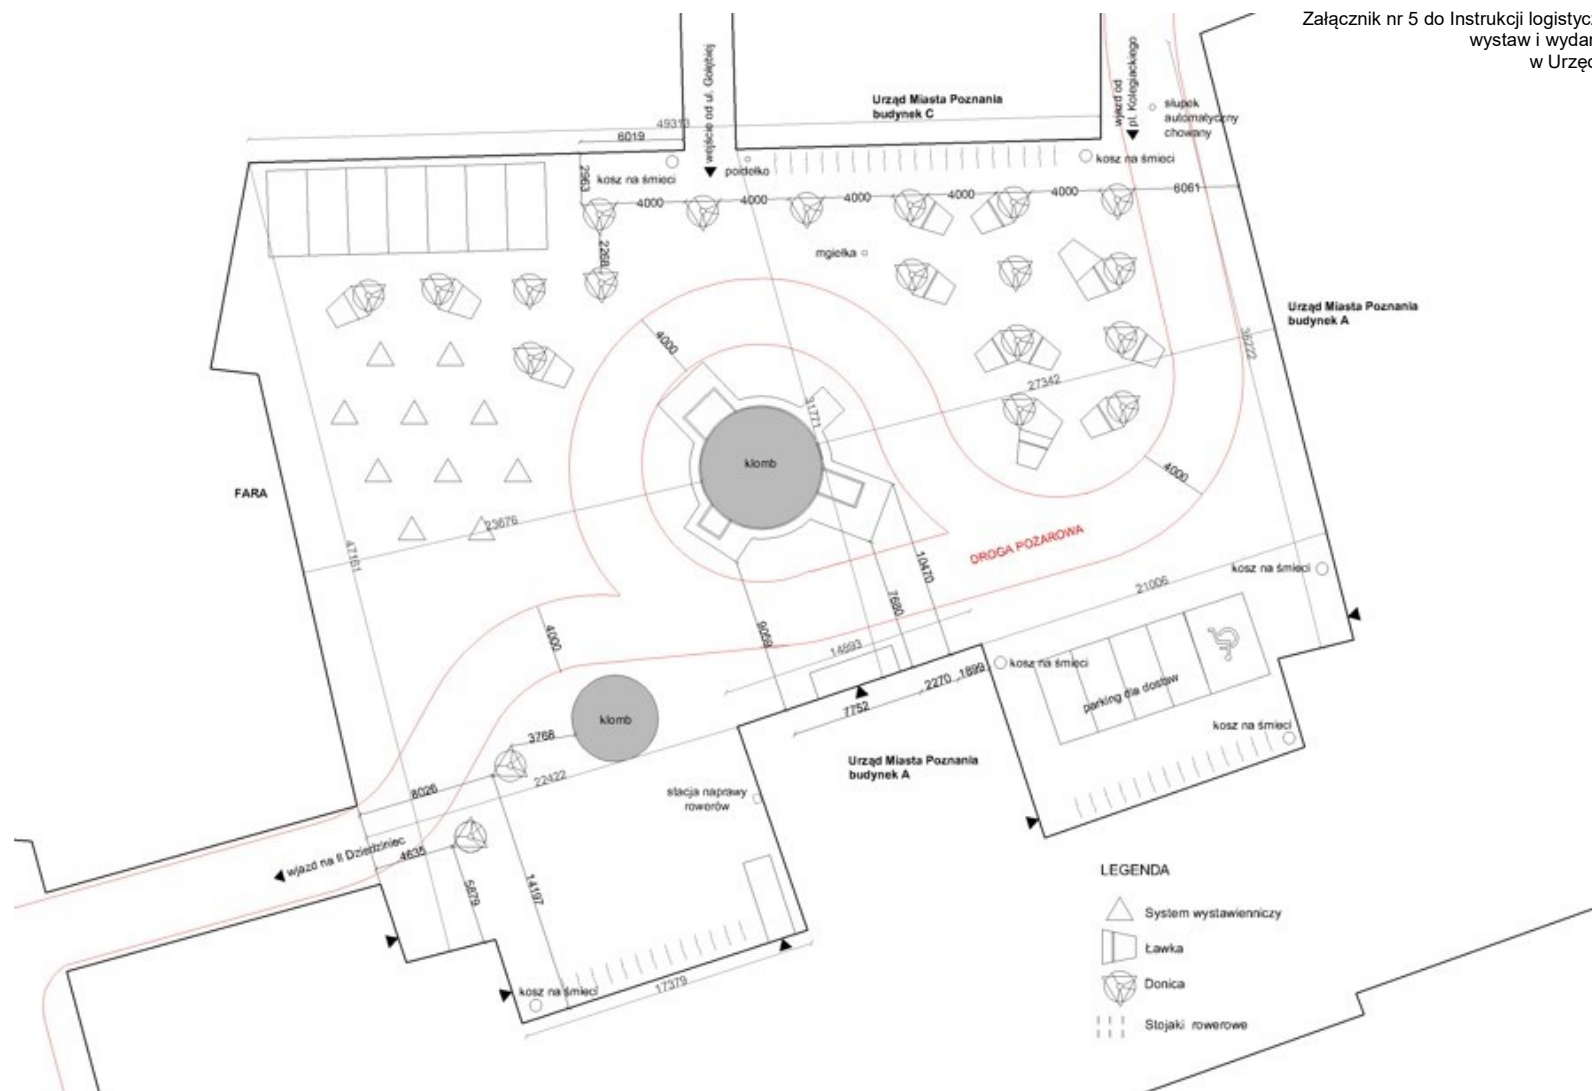

Załącznik nr 5 do Instrukcji logistycznej obsługi spotkań, wystaw i wydarzeń organizowanych w Urzędzie Miasta Poznania

|                  |   |                              |                |
|------------------|---|------------------------------|----------------|
| Nazwa dokumentu: | Instrukcja obsługi logistycznej spotkań, wystaw i wydarzeń organizowanych w Urzędzie Miasta Poznania. | Wydanie: 4                   | Strona 20 z 24 |
| Nazwa procesu:   | OUr/PS-01 Obsługa logistyczna                                                                         | Obowiązuje od: 22.09.2023 r. |                |