



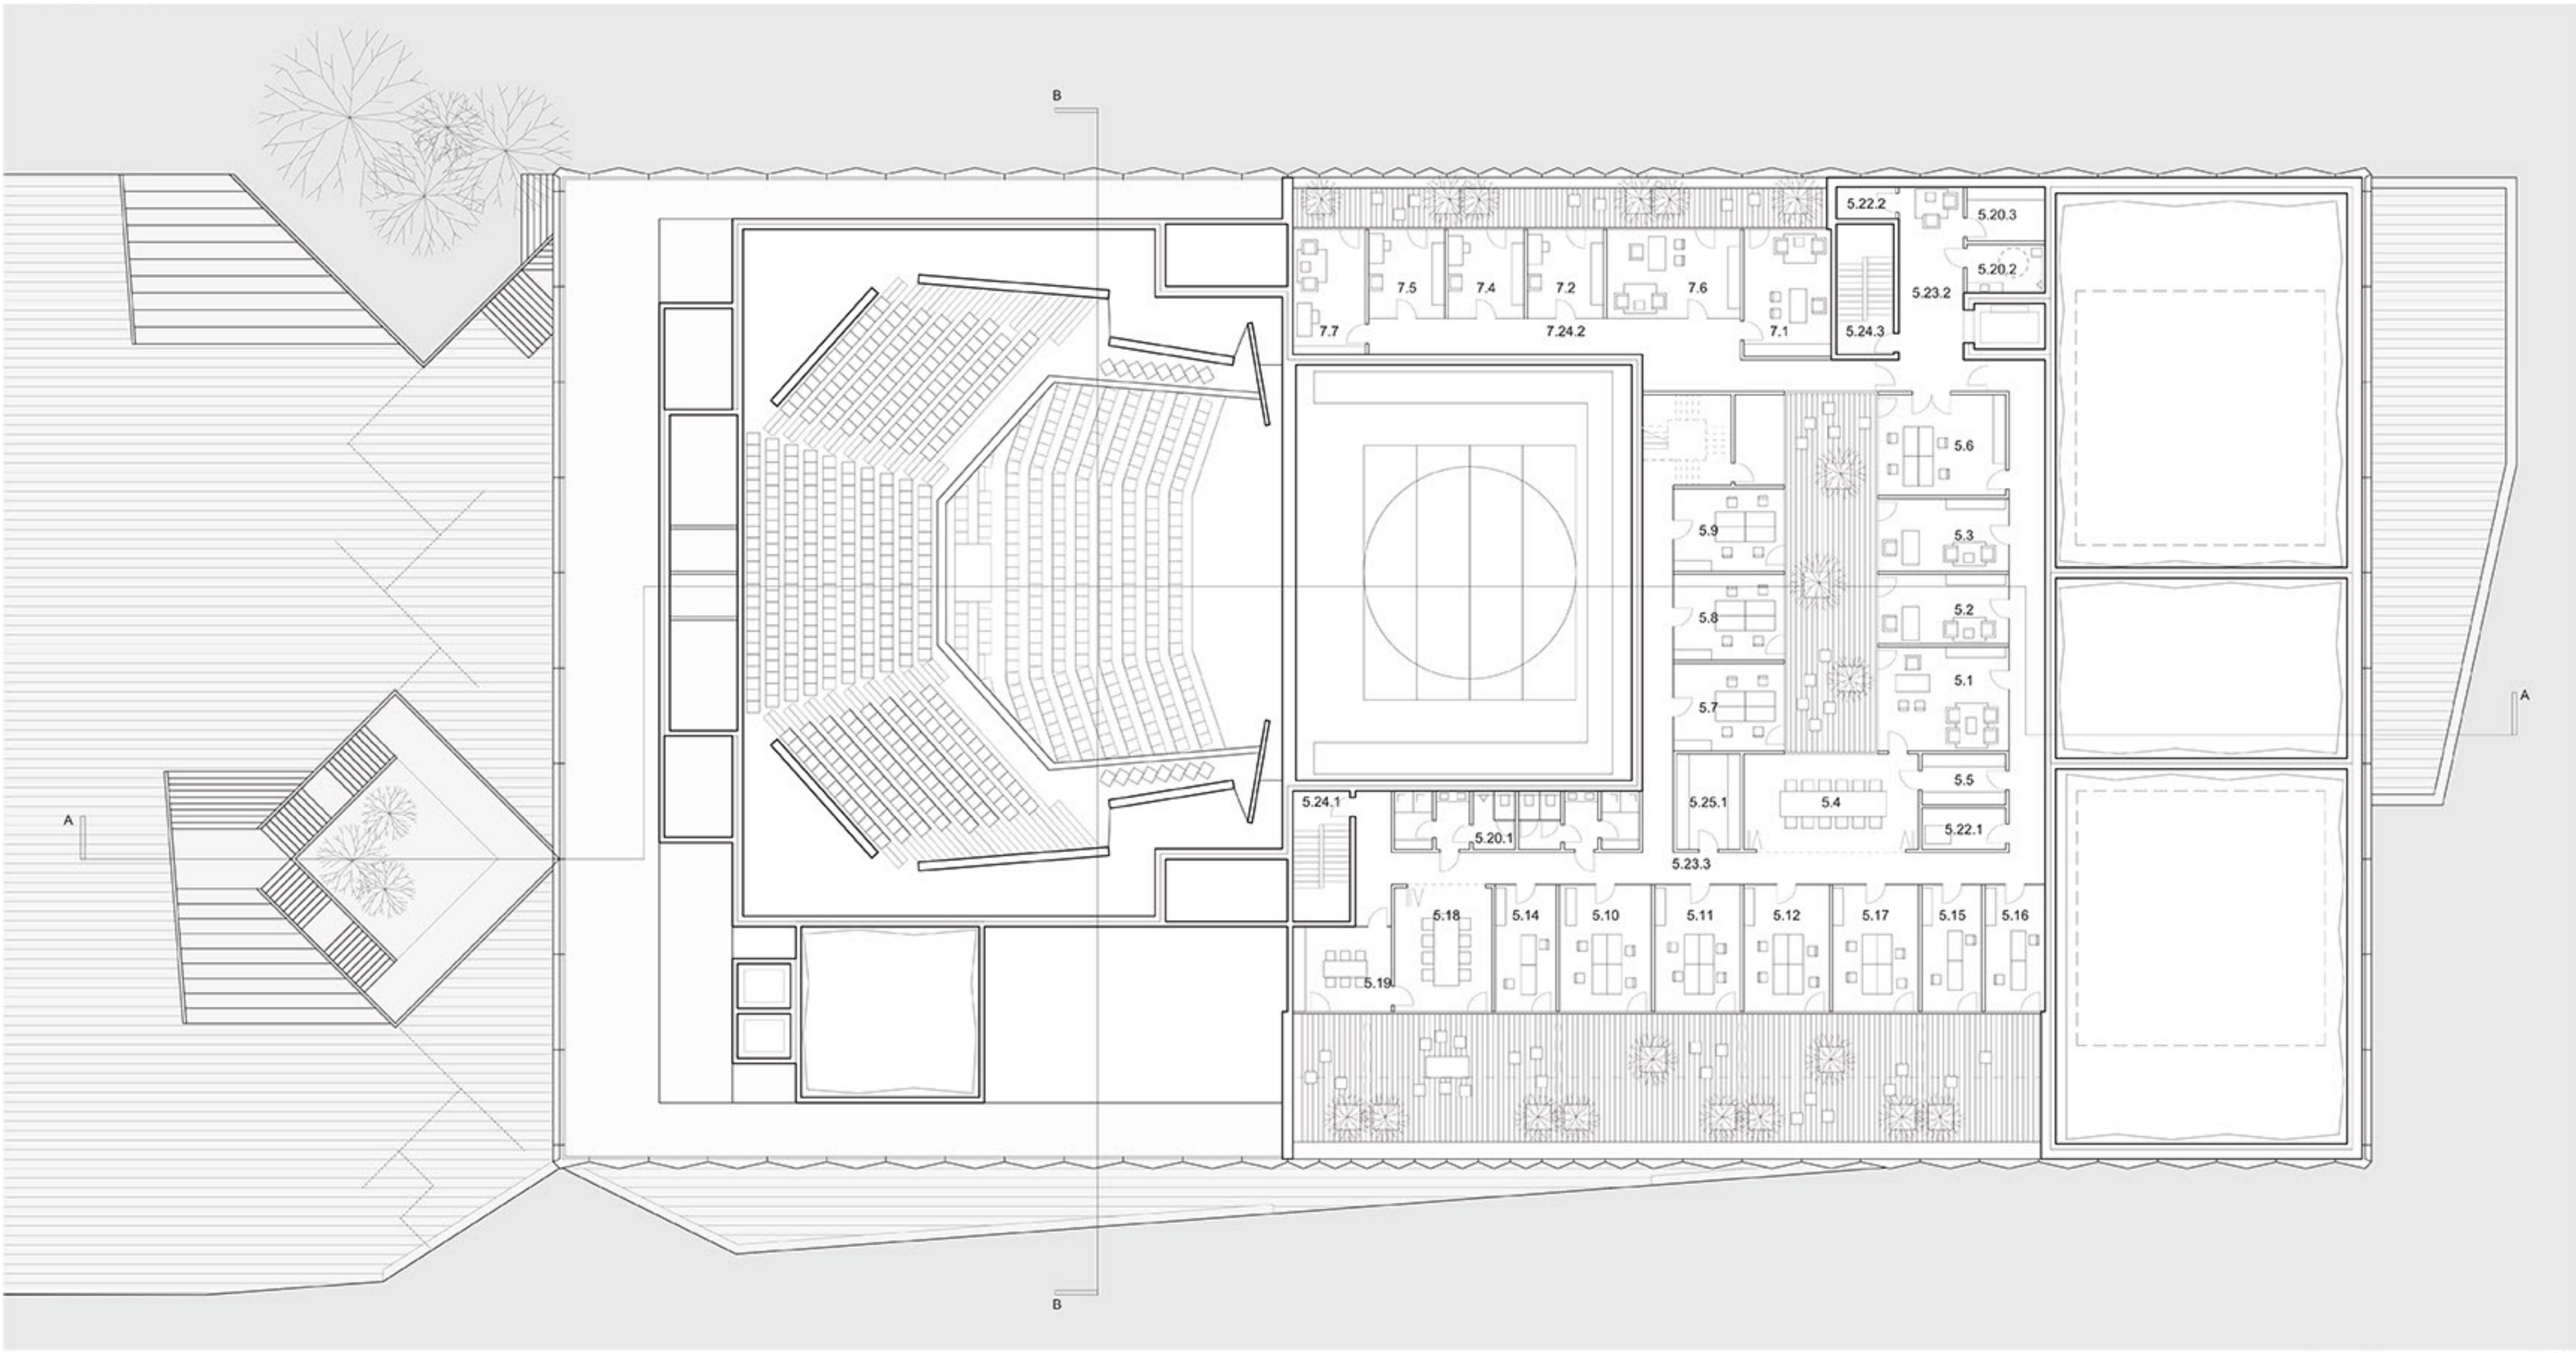

rzut kondygnacji +4	
5.13	biuro - open space
5.24.2	stacja schodowa
5.25.2	magazyn strefy administracyjnej
5.1	gabinet dyrektora
5.2	gabinet zastępcy dyrektora
5.3	gabinet głównego księgowego
5.4	sala konferencyjna
5.5	zaplecze kuchenne
5.6	seweriat
5.7	gabinet 1
5.8	gabinet 2
5.9	gabinet 3
5.10	gabinet 4
5.11	gabinet 5
5.12	gabinet 6
5.14	gabinet 7
5.15	gabinet 8
5.16	gabinet 9
5.17	gabinet 10
5.18	sala konferencyjna
5.19	pomieszczenie socjalne, kuchnia
5.20.1	sanitariat z natryskami
5.20.2	biuro dla niepełnosprawnych
5.20.3	szatnia
5.22.1	pomieszczenie IT
5.22.2	magazyn
5.23	komunikacja
5.24.1	stacja schodowa
5.24.3	stacja schodowa
5.25.1	magazyn strefy administracyjnej
7.6	koordynator pracy artystycznej
7.7	koordynator i akompaniatory
7.24.2	komunikacja



1.2.3	kuchnia	248.50 m²
2.1.2	orkiestra - zaplecze i magazyn krosów	146.00 m²
2.9	magazyn orkiestry	50.50 m²
2.10	magazyn orkiestry	125.50 m²
2.11	trybuna	27.00 m²
2.12	seweriat mechaniczny	15.00 m²
2.14	magazyn dla technicznego obsługi	21.50 m²
2.15	pomieszczenie akustyczne + magazyn	32.00 m²
2.16	rozbieżna akustyczna	17.50 m²
2.22.1	magazyn	50.50 m²
2.22.2	magazyn	32.00 m²
3.4	rozbieżna akustyczna	11.00 m²
6.1	pomieszczenie magazynowe	17.50 m²
6.2	magazyn dekoracji	625.00 m²
6.3	wanizal słodkości	71.00 m²
6.4	wanizal słodkości	70.00 m²
6.5	magazyn kostiumów	531.00 m²
6.6	pralnia	22.00 m²
6.7	magazyn tkanin	22.00 m²
6.8	magazyn rekwizytów	148.00 m²
6.9	wanizal słodkości	52.00 m²
6.12	wanizal słodkości i modelarski	55.50 m²
6.13	magazyn instrumentów	50.50 m²
6.17	aktywizacja administracyjna	81.00 m²
6.19	pomieszczenie archiwalne	52.00 m²
6.20	pomieszczenie socjalne dla pracowników, szatnia, jedzenia	93.50 m²
6.21	kantyna	212.00 m²
6.23	seweriat	20.50 m²
6.25	BIU i serwisowanie tryzys systemami	12.50 m²
6.33.6	komunikacja	374.50 m²
6.33.7	komunikacja	259.50 m²
6.33.8	komunikacja	167.00 m²
6.33.9	komunikacja	119.50 m²
6.34.10	stacja schodowa	16.00 m²
6.34.11	stacja schodowa	16.00 m²
6.34.8	stacja schodowa	16.00 m²
6.34.9	stacja schodowa	16.00 m²
6.35	sanitariaty składowe	43.50 m²
6.37.1	magazyn	23.50 m²
6.37.2	magazyn	18.00 m²
6.37.3	magazyn	50.00 m²
6.37.4	magazyn	5.50 m²
6.43	potrzeźniacze kierowników działów technicznych	52.00 m²
6.50	parki administracyjna	12.00 m²
7.3	gardenyby dyrygenta	87.50 m²
7.12	gardenyby orkiestry z sanitariatami 1	45.00 m²
7.13	gardenyby orkiestry z sanitariatami 2	45.00 m²
7.14	gardenyby orkiestry z sanitariatami 3	45.00 m²
7.15	gardenyby chóru 1	26.50 m²
7.16	gardenyby chóru 2	26.50 m²

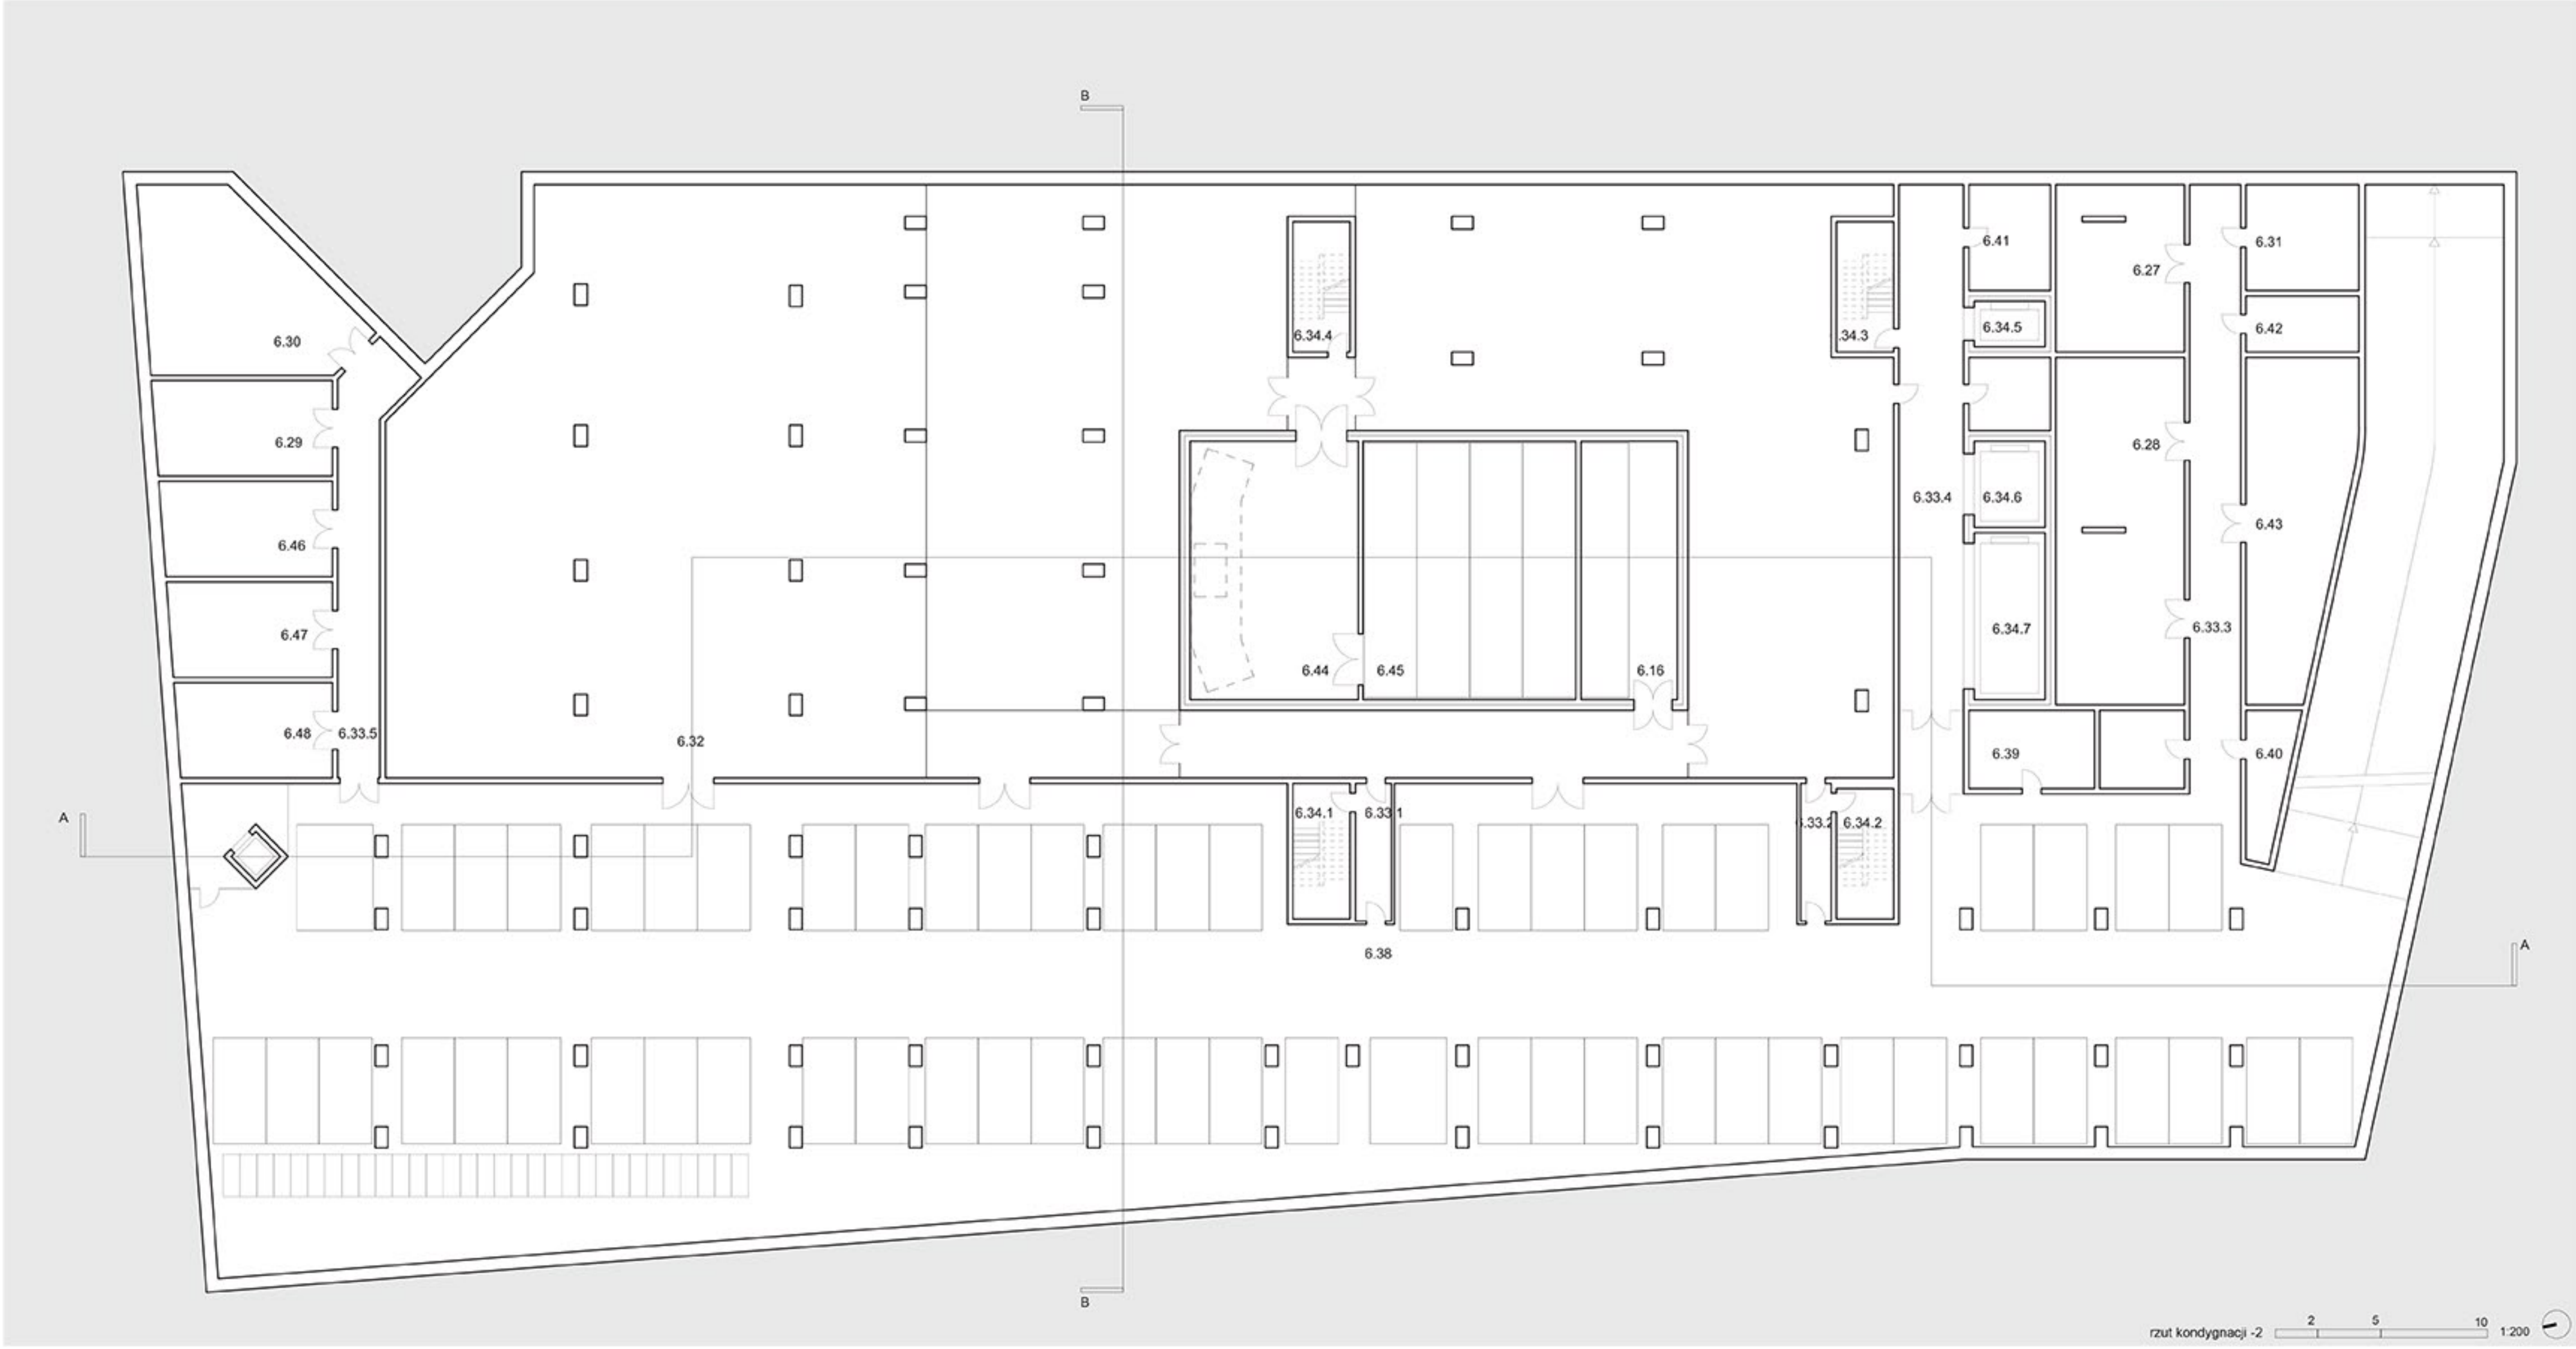

6.16	magazyn harmoniów	55.50 m²
6.27	przejście zewnętrzne / trasy	47.00 m²
6.28	rozbieżna ME	37.50 m²
6.29	przejście c.o.	37.50 m²
6.30	wanizal orkiestry	22.00 m²
6.31	przejście wody	26.50 m²
6.32	klimatykalnia / wentylatoria	156.150 m²
6.33.1	komunikacja	9.50 m²
6.33.2	komunikacja	9.50 m²
6.33.3	komunikacja	69.00 m²
6.33.4	komunikacja	87.50 m²
6.33.5	komunikacja	44.00 m²
6.34.1	stacja schodowa	16.00 m²
6.34.2	stacja schodowa	16.00 m²
6.35.00	stacja schodowa	16.00 m²