


Rzut poziomu -2

1:200


-2.01	Parking - 58 miejsc	1693.11
-2.02	Pomieszczenie obsługi parkingu	17.55
-2.03	Pomieszczenie obsługi parkingu	4.14
-2.04	Komunikacja	27.71
-2.05	Klatka schodowa	26.91
-2.06	Klatka schodowa	26.91
-2.07	Komunikacja	48.36
-2.08	Przedśionek ppoż	8.09
-2.09	Podscenie - zapadnie	228.88
-2.10	Magazyn kostiumów	235.62
-2.10a	Magazyn kostiumów	379.95
-2.11	Magazyn dekoracji wysokich	198.63
-2.12	Komunikacja	135.82
-2.13	Serwerownia	21.64
-2.14	Pomieszczenie BMS	10.55
-2.15	Magazyn kostiumów	33.03
-2.16	Klatka schodowa	34.56
-2.17	Klatka schodowa	34.56
-2.18	Pom. techniczne TT	10.8
-2.19	Pom. techniczne IE	9.98
-2.20	Toaleta	4.5
-2.21	Toaleta	6.6
-2.22	Pom. gospodarcze	8.54

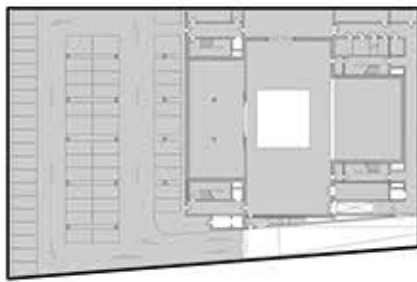

SCHEMAT FUNKCJONALNY

POZIOM -2

STREFA 6 - POM. TECHNICZNE

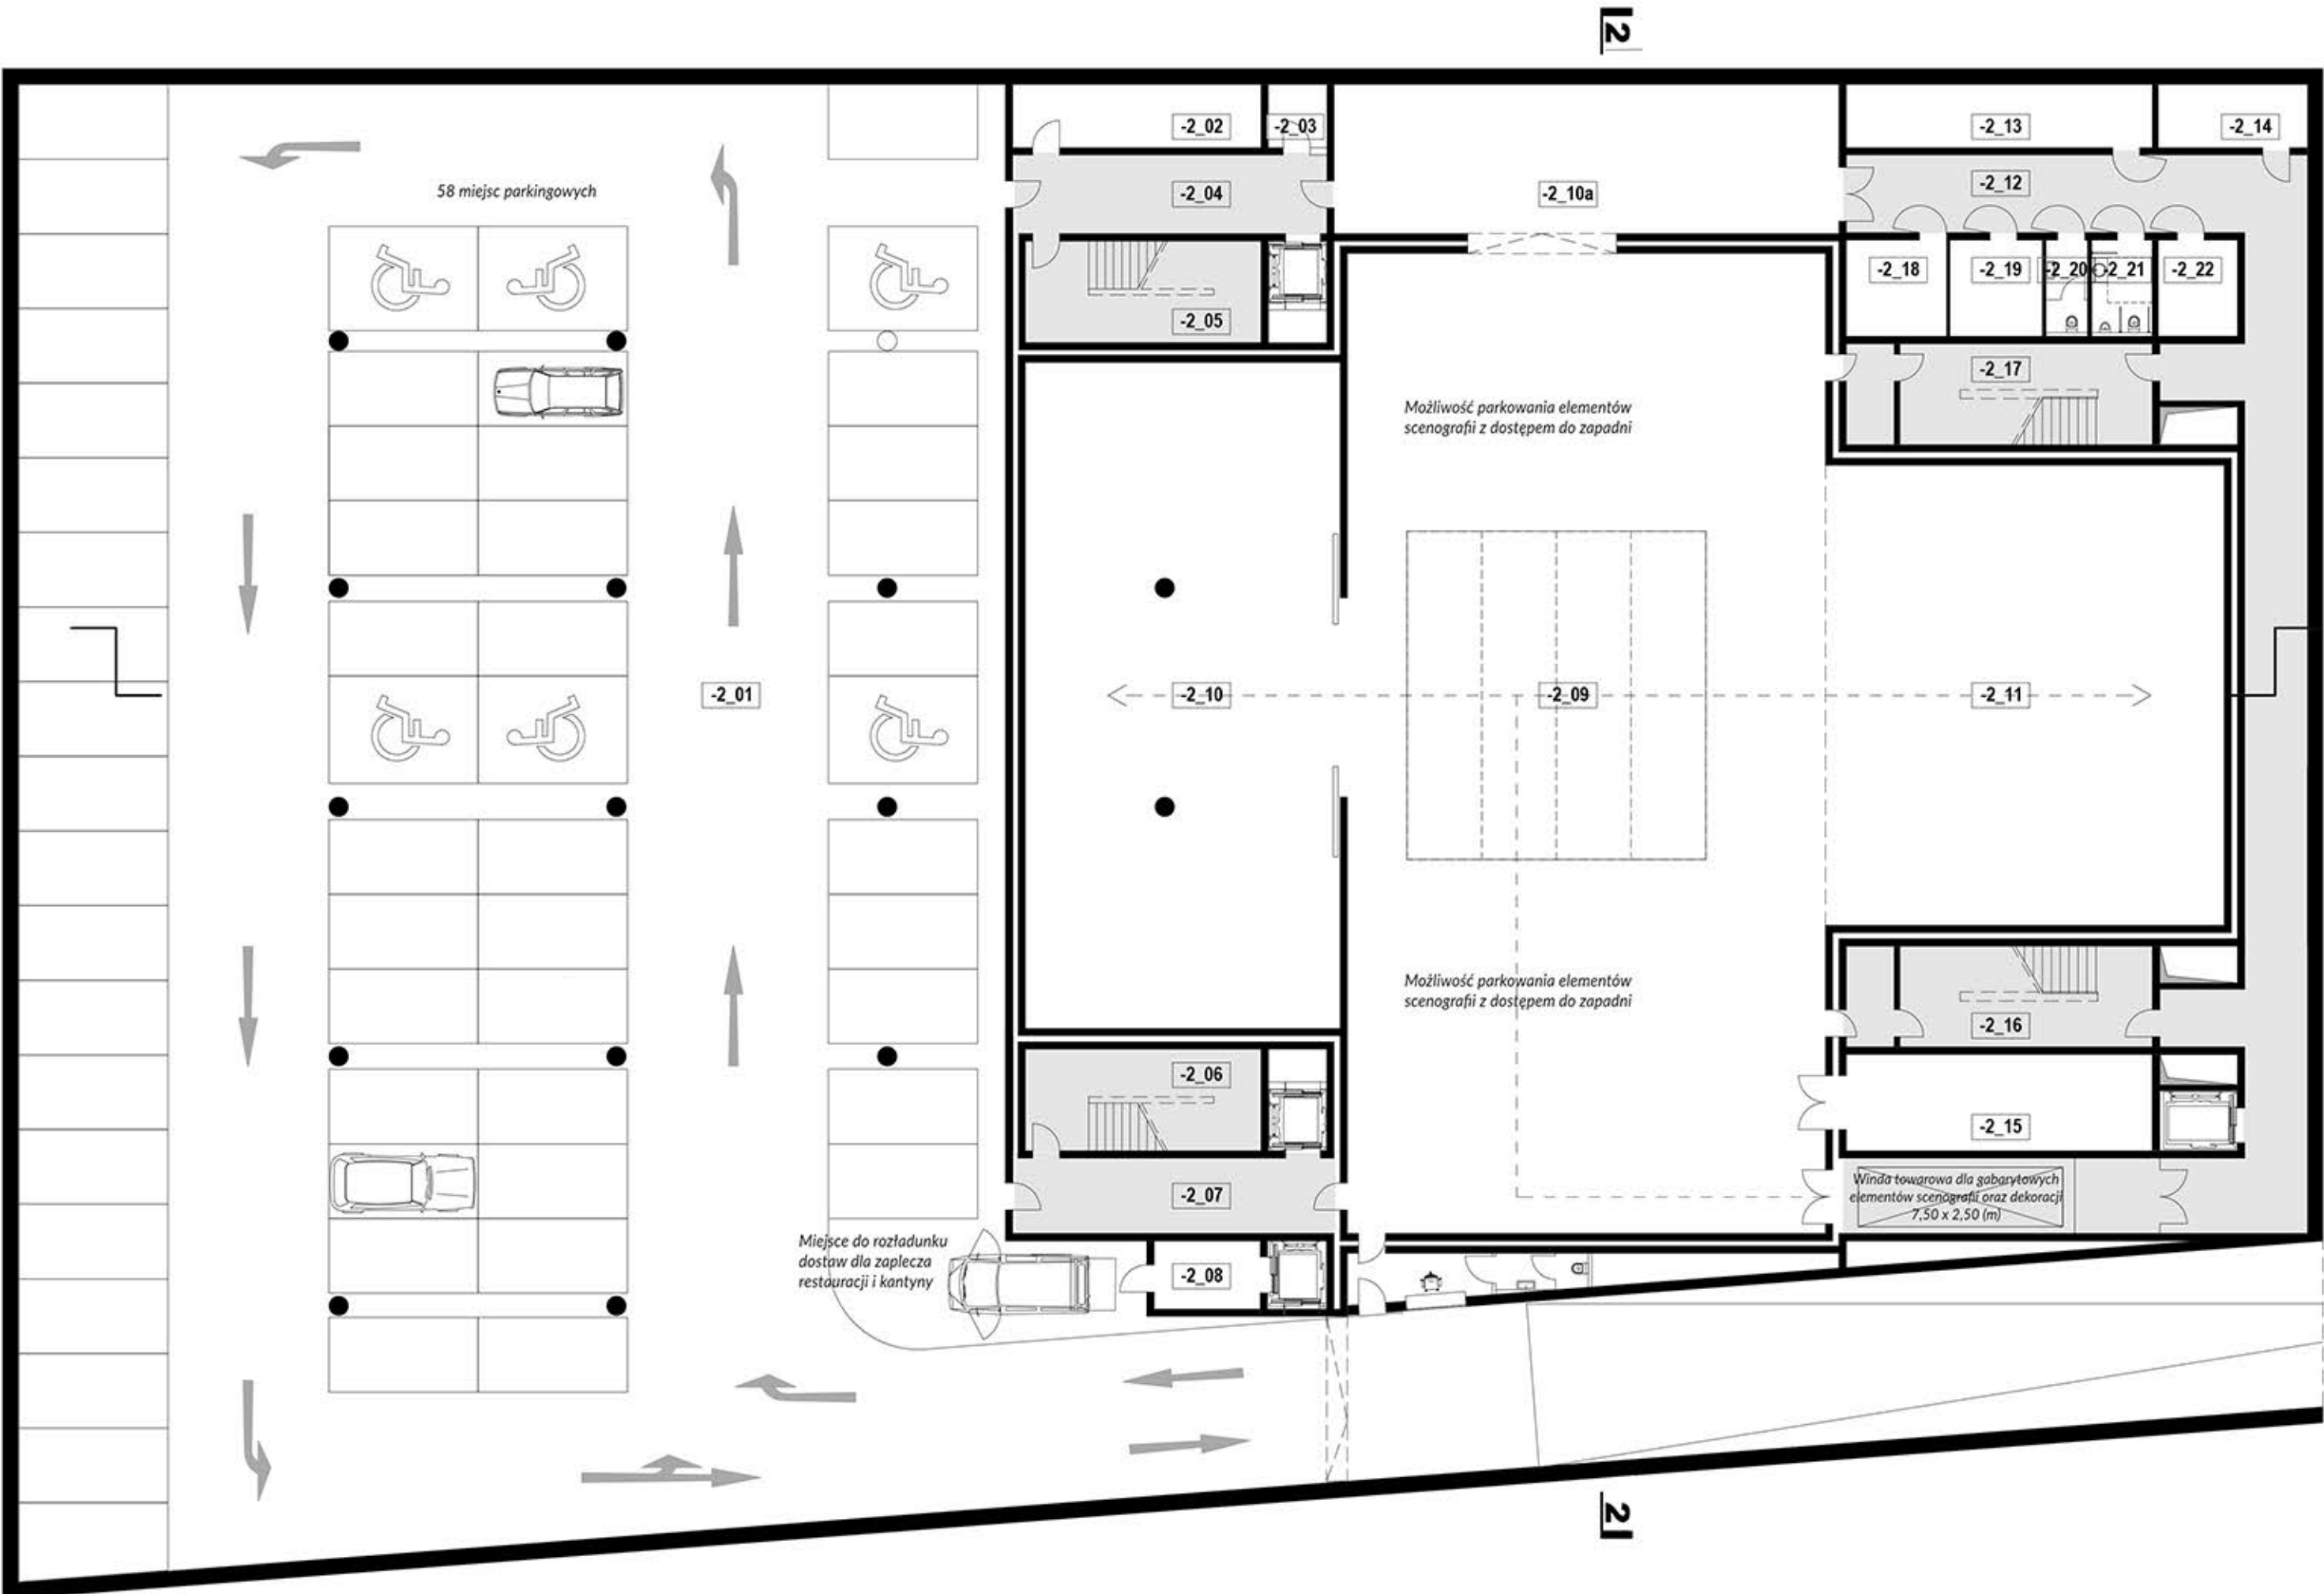

Rzut poziomu -1

1:200

-1.01	Foyer Sali Kameralnej - "Piekło"	329.26
-1.02	Sala Kameralna	253.04
-1.03	Sala do prób baletowych	225.1
-1.04	Sala prób reżyserska	230.5
-1.05	Obiekt Sali Kameralnej	110.91
-1.06	Zaplecze dla artystów	153.31
-1.07	Szatnia dla artystów 1	17.8
-1.08	Szatnia dla artystów 2	17.8
-1.09	Pomieszczenie gospodarcze	20.27
-1.10	Klatka schodowa	69.91
-1.11	Klatka schodowa	69.91
-1.12	Podscenie z zapadnią	228.88
-1.13	Magazyn orkiestry przy orkiestronie	102.53
-1.14	Magazyn dekoracji niskich	290.47
-1.15	Toaleta męska	19.24
-1.15a	Toaleta damska	19.24
-1.16	Toaleta NP	11.11
-1.17	Zaplecze dla artystów	111.48
-1.18	Warsztat malarski / modelarski	86.91
-1.19	Warsztat stolarski	69.57
-1.20	Warsztat ślusarski	66.16
-1.21	Biblioteka nut	31.25
-1.22	Pralnia	31.25
-1.23	Magazyn tkanin	69.57
-1.24	Magazyn instrumentów	60.99
-1.25	Magazyn rekwizytów	130.55
-1.26	Magazyn strefy administracyjnej	21.38
-1.27	Przyłącze teletechniczne	10.98
-1.28	Komunikacja	123.53
-1.29	Pomieszczenie techniczne	33.19
-1.30	Węzeł cieplny	45.26
-1.31	Przyłącze wody - hydrofor	18.35
-1.32	Pomieszczenie techniczne - UPS	20.43
-1.33	Przyłącze energetyczne	66.18
-1.34	Agregat prądotwórczy	49.63
-1.35	Pomieszczenie magazyniera	33.03
-1.36	Klatka schodowa	34.56
-1.37	Klatka schodowa	34.56
-1.41	Magazyn dekoracji niskich	420.25
-1.38	Pom. techniczne TT	10.68
-1.39	Pom. techniczne IE	9.87
-1.40	Toaleta	4.45
-1.41	Toaleta NP	6.52
-1.42	Pom. gospodarcze	8.46



SCHEMAT FUNKCJONALNY

POZIOM -1


STREFA 6 - POM. TECHNICZNE

STREFA 1 - FOYER

STREFA 2 - SALA TEATRALNA Z ZAPLECZEM

STREFA 3 - SALA KAMERALNA


STREFA 4 - SALE PRÓB

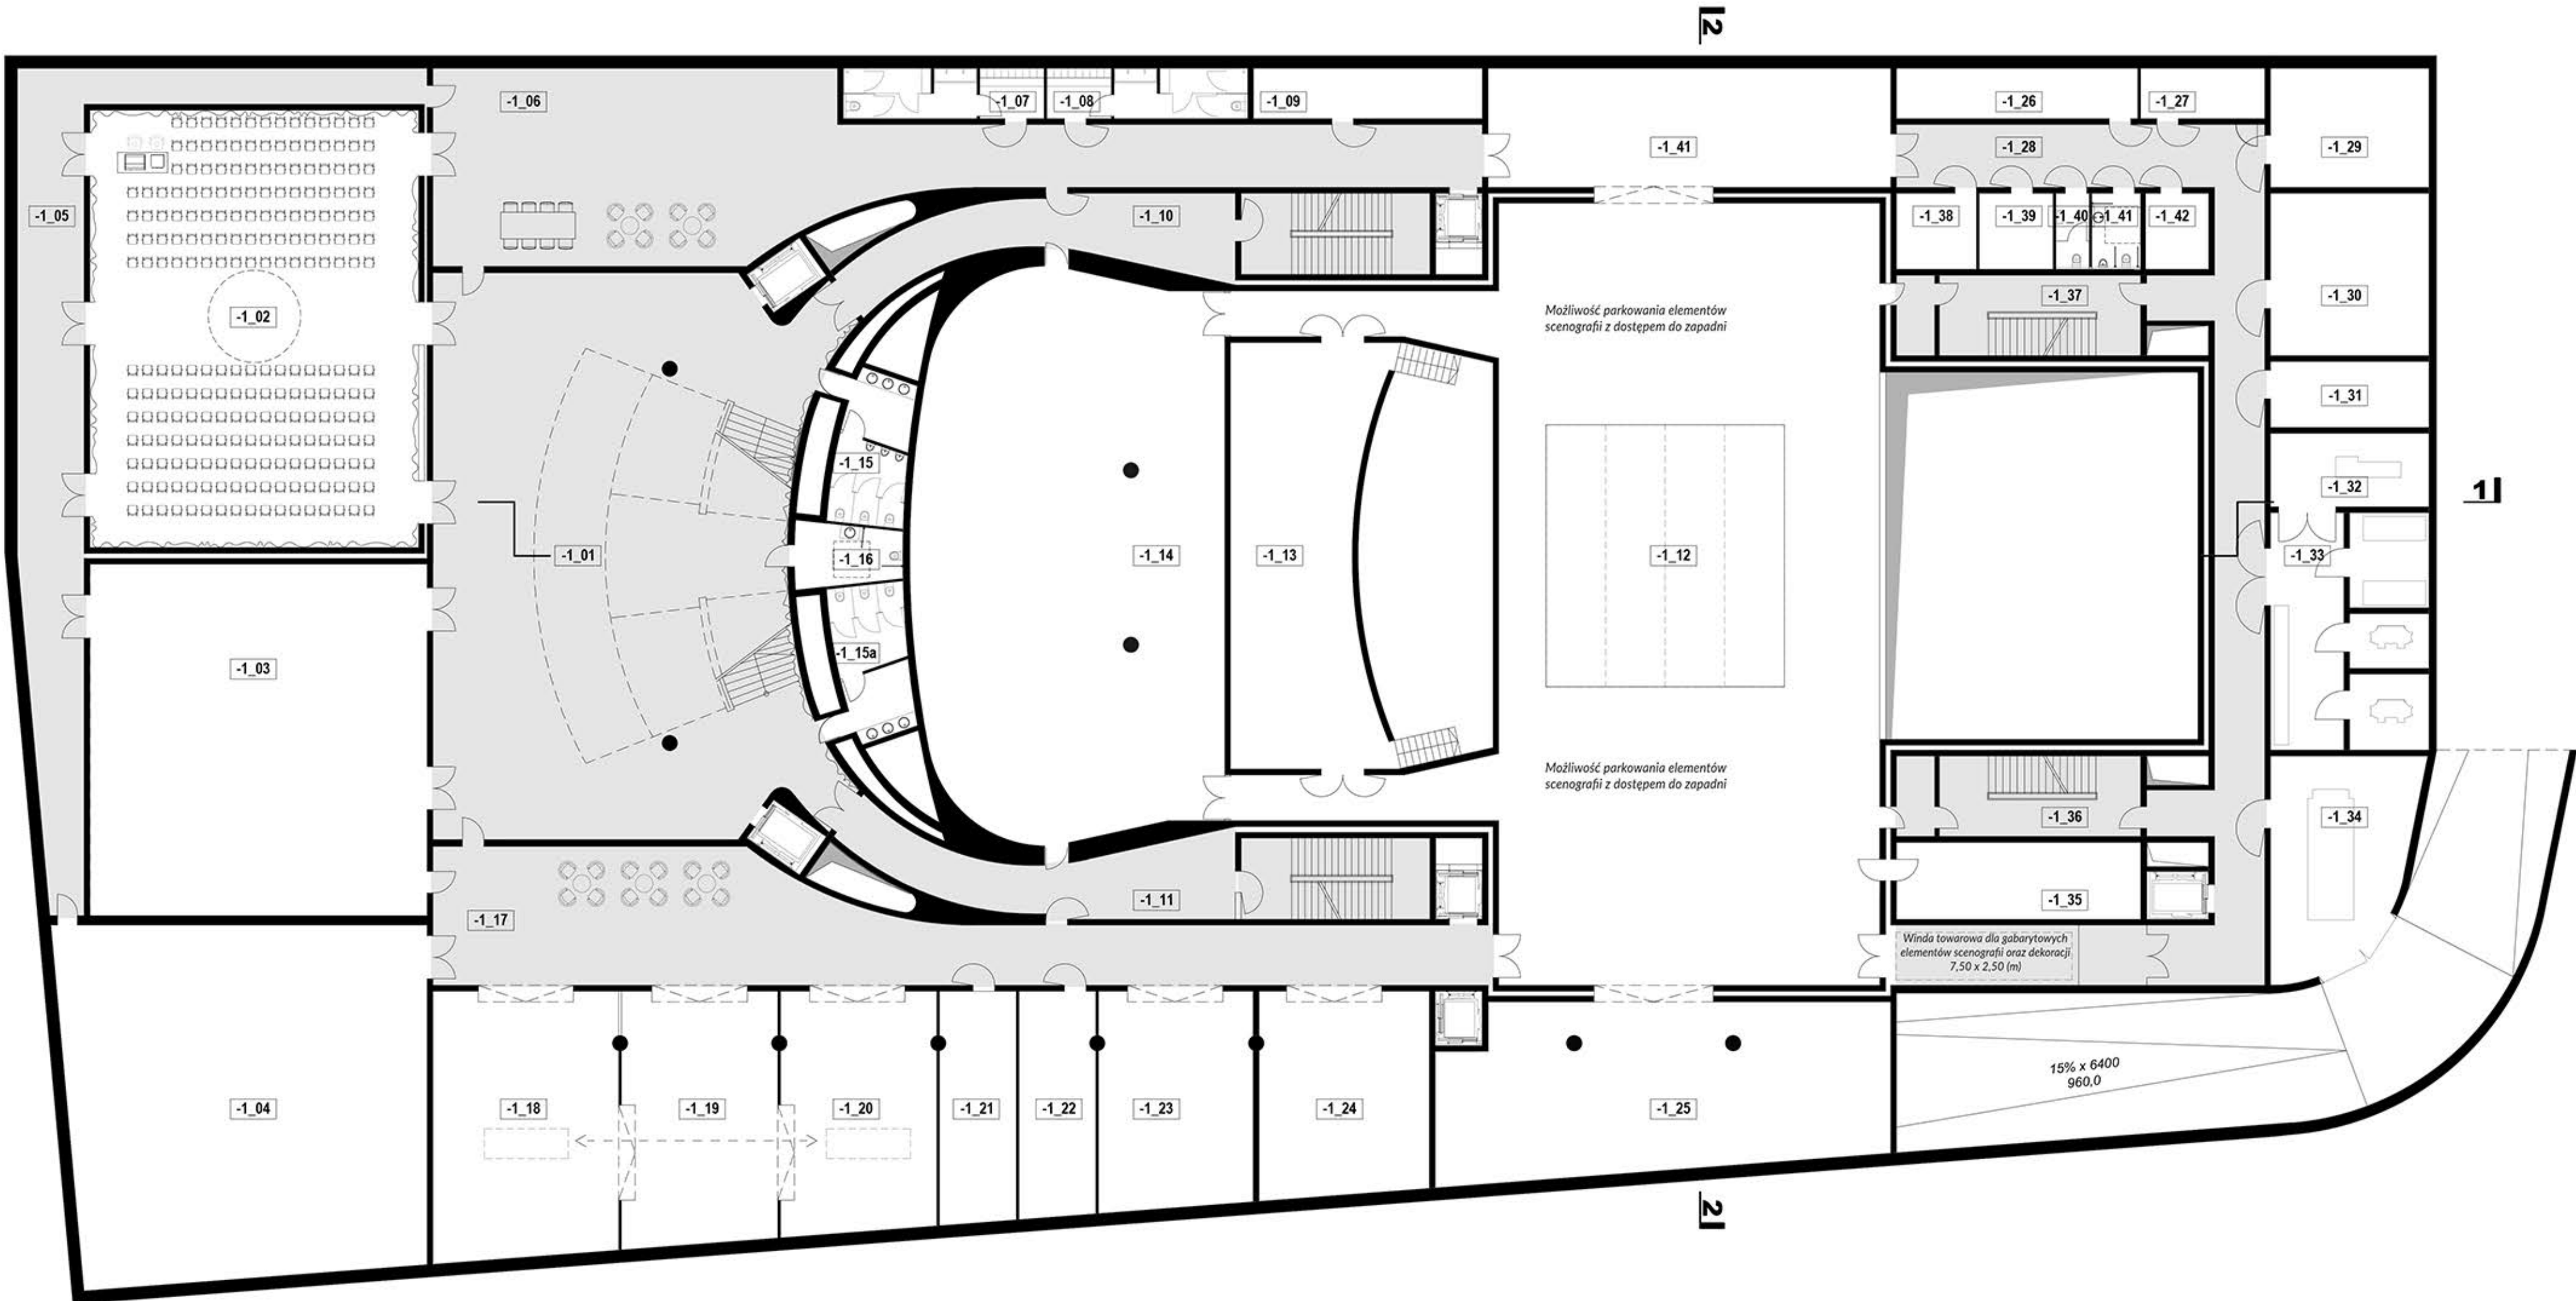

Rzut parteru

1:200

0.01	Foyer Dolne	670.44
0.02	Szatnia	224.48
0.03	Zaplecze szatni	7.37
0.04	Toaleta męska	66.71
0.05	Toaleta NP	7.22
0.06	Toaleta damska	62.1
0.07	Pom. dla matek karmiących	18.88
0.08	Komunikacja	26.1
0.09	Reżyserka dźwięku	25.67
0.10	Reżyserka światła	26.93
0.11	Wiatrołap	39.28
0.12	Służa austyczna	28.55
0.13	Służa austyczna	28.55
0.14	Widownia - parter - 514 miejsc	412.33
0.15	Kabina projekcyjna	8.03
0.16	Kabina realizacji światła z przedśionkiem	24.22
0.17	Kabina realizacji dźwięku z przedśionkiem	24.22
0.18	Scena	246.17
0.19	Proscenium / Orkiestron	95.28
0.20	Kieszkał prawa	113.48
0.21	Kieszkał lewa	198.22
0.22	Kieszkał tylna	205.57
0.23	Klatka schodowa	42.96
0.24	Klatka schodowa	42.96
0.25	Magazyn technicznej obsługi spektaklu	21.16
0.26	Toaleta	4.5
0.27	Toaleta NP	6.6
0.28	Portiernia - centrala ppoż	8.4
0.29	Klatka schodowa	34.56
0.30	Komunikacja	75.74
0.31	Klatka schodowa	34.56
0.32	Rekwizytarnia	33.04
0.33	Służa wydawcza	141.34
0.34	Magazyn przysieniczny	338.93
0.35	Magazyn horyzontalny	16.59
0.36	Pom. akustyczny / Magazyn	36.87
0.37	Magazyn oświetlenia	201.01
0.38	Wentylatornia dla części pod placem wejściowym	56.55

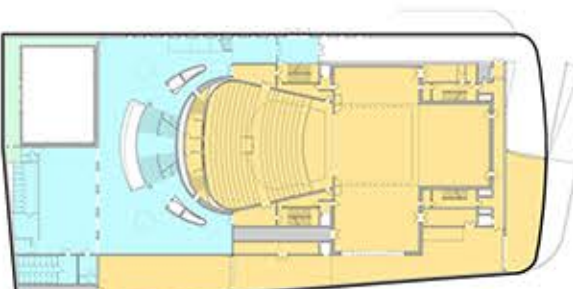

SCHEMAT FUNKCJONALNY

PARTER

STREFA 6 - POM. TECHNICZNE

STREFA 1 - FOYER

STREFA 2 - SALA TEATRALNA Z ZAPLECZEM

STREFA 3 - SALA KAMERALNA

