

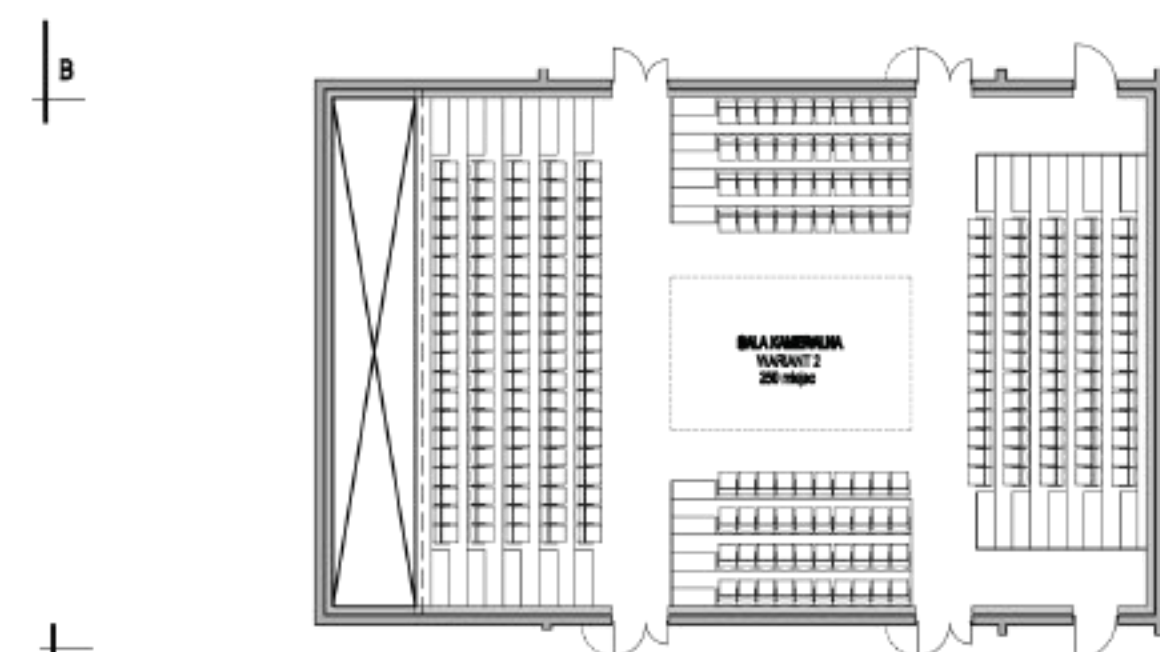
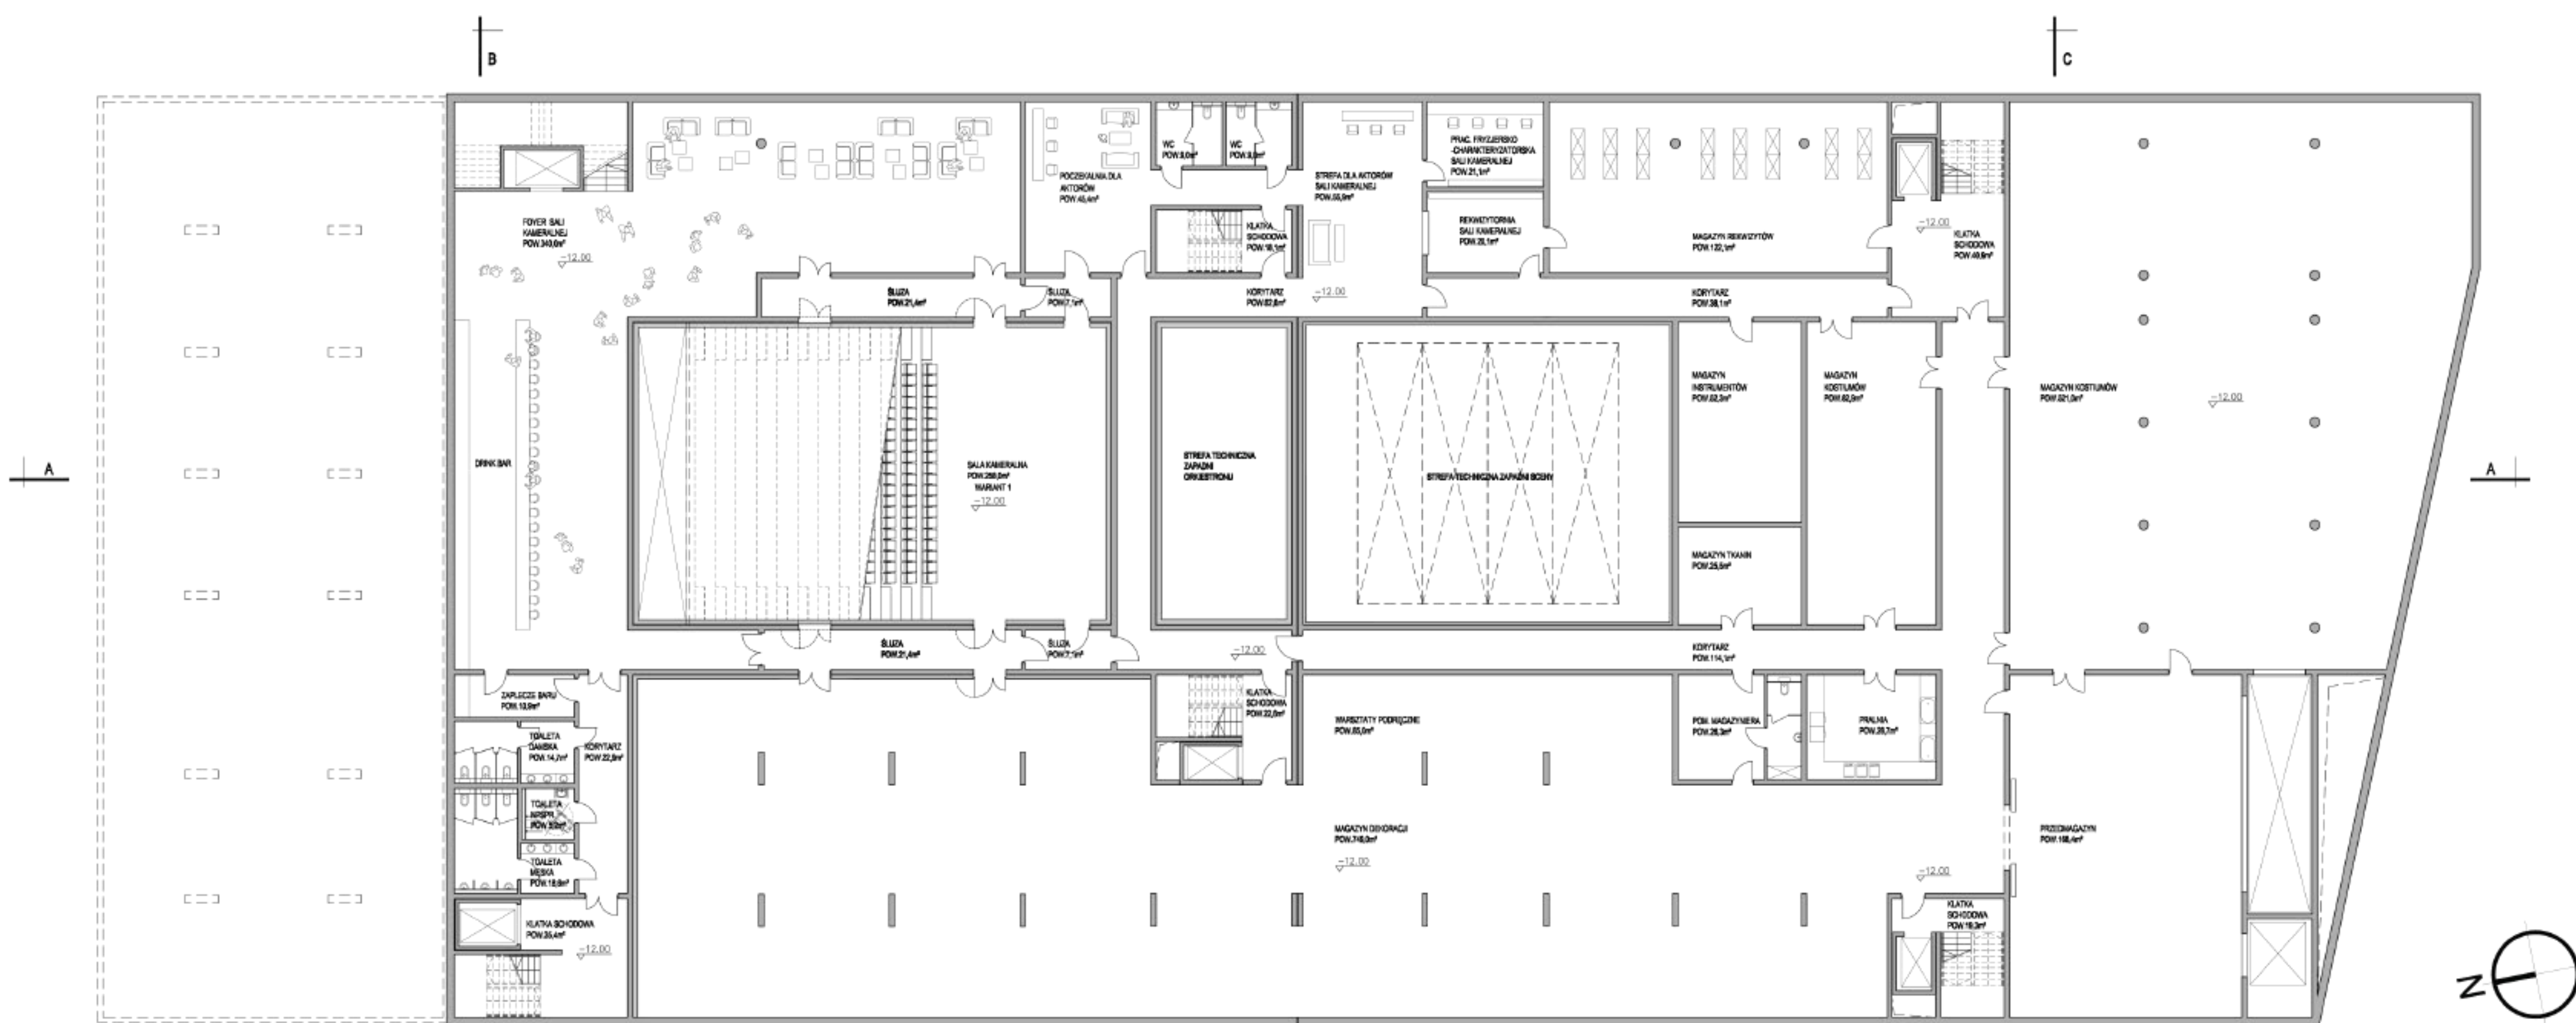


KONKURS NA OPRACOWANIE KONCEPCJI ARCHITEKTONICZNEJ SIEDZIBY TEATRU MUZYCZNEGO W POZNANIU

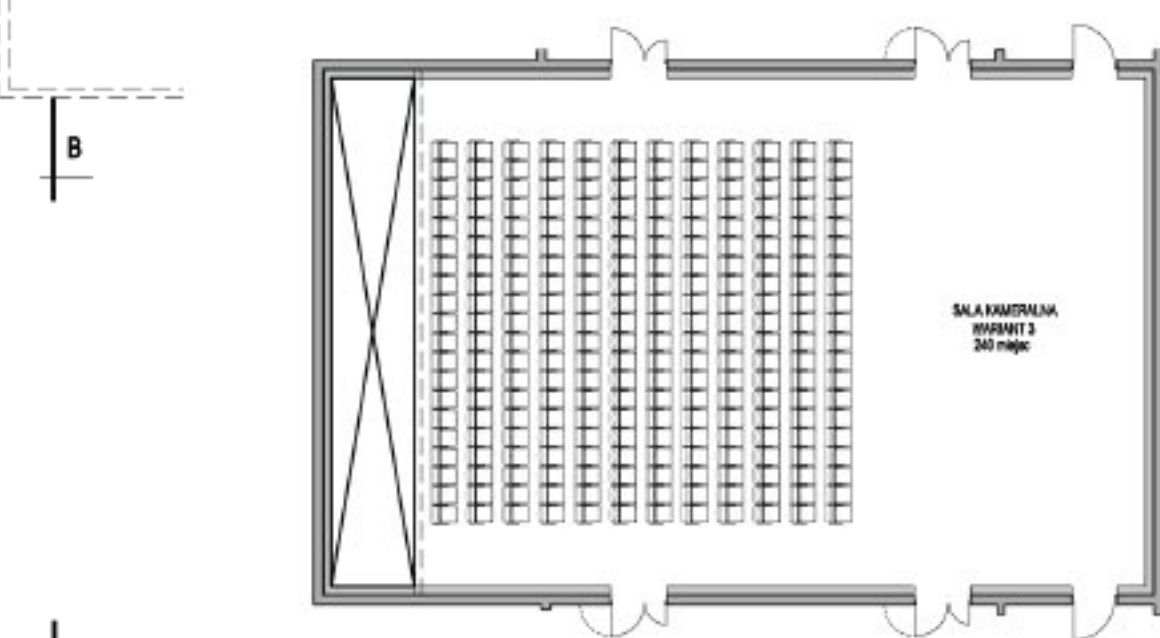

WARIANT ARANŻACJI SALI KAMERALNEJ ZE SCENĄ CENTRALNĄ
SKALA 1:200

RZUT KONDYGNACJI -3
SKALA 1:200

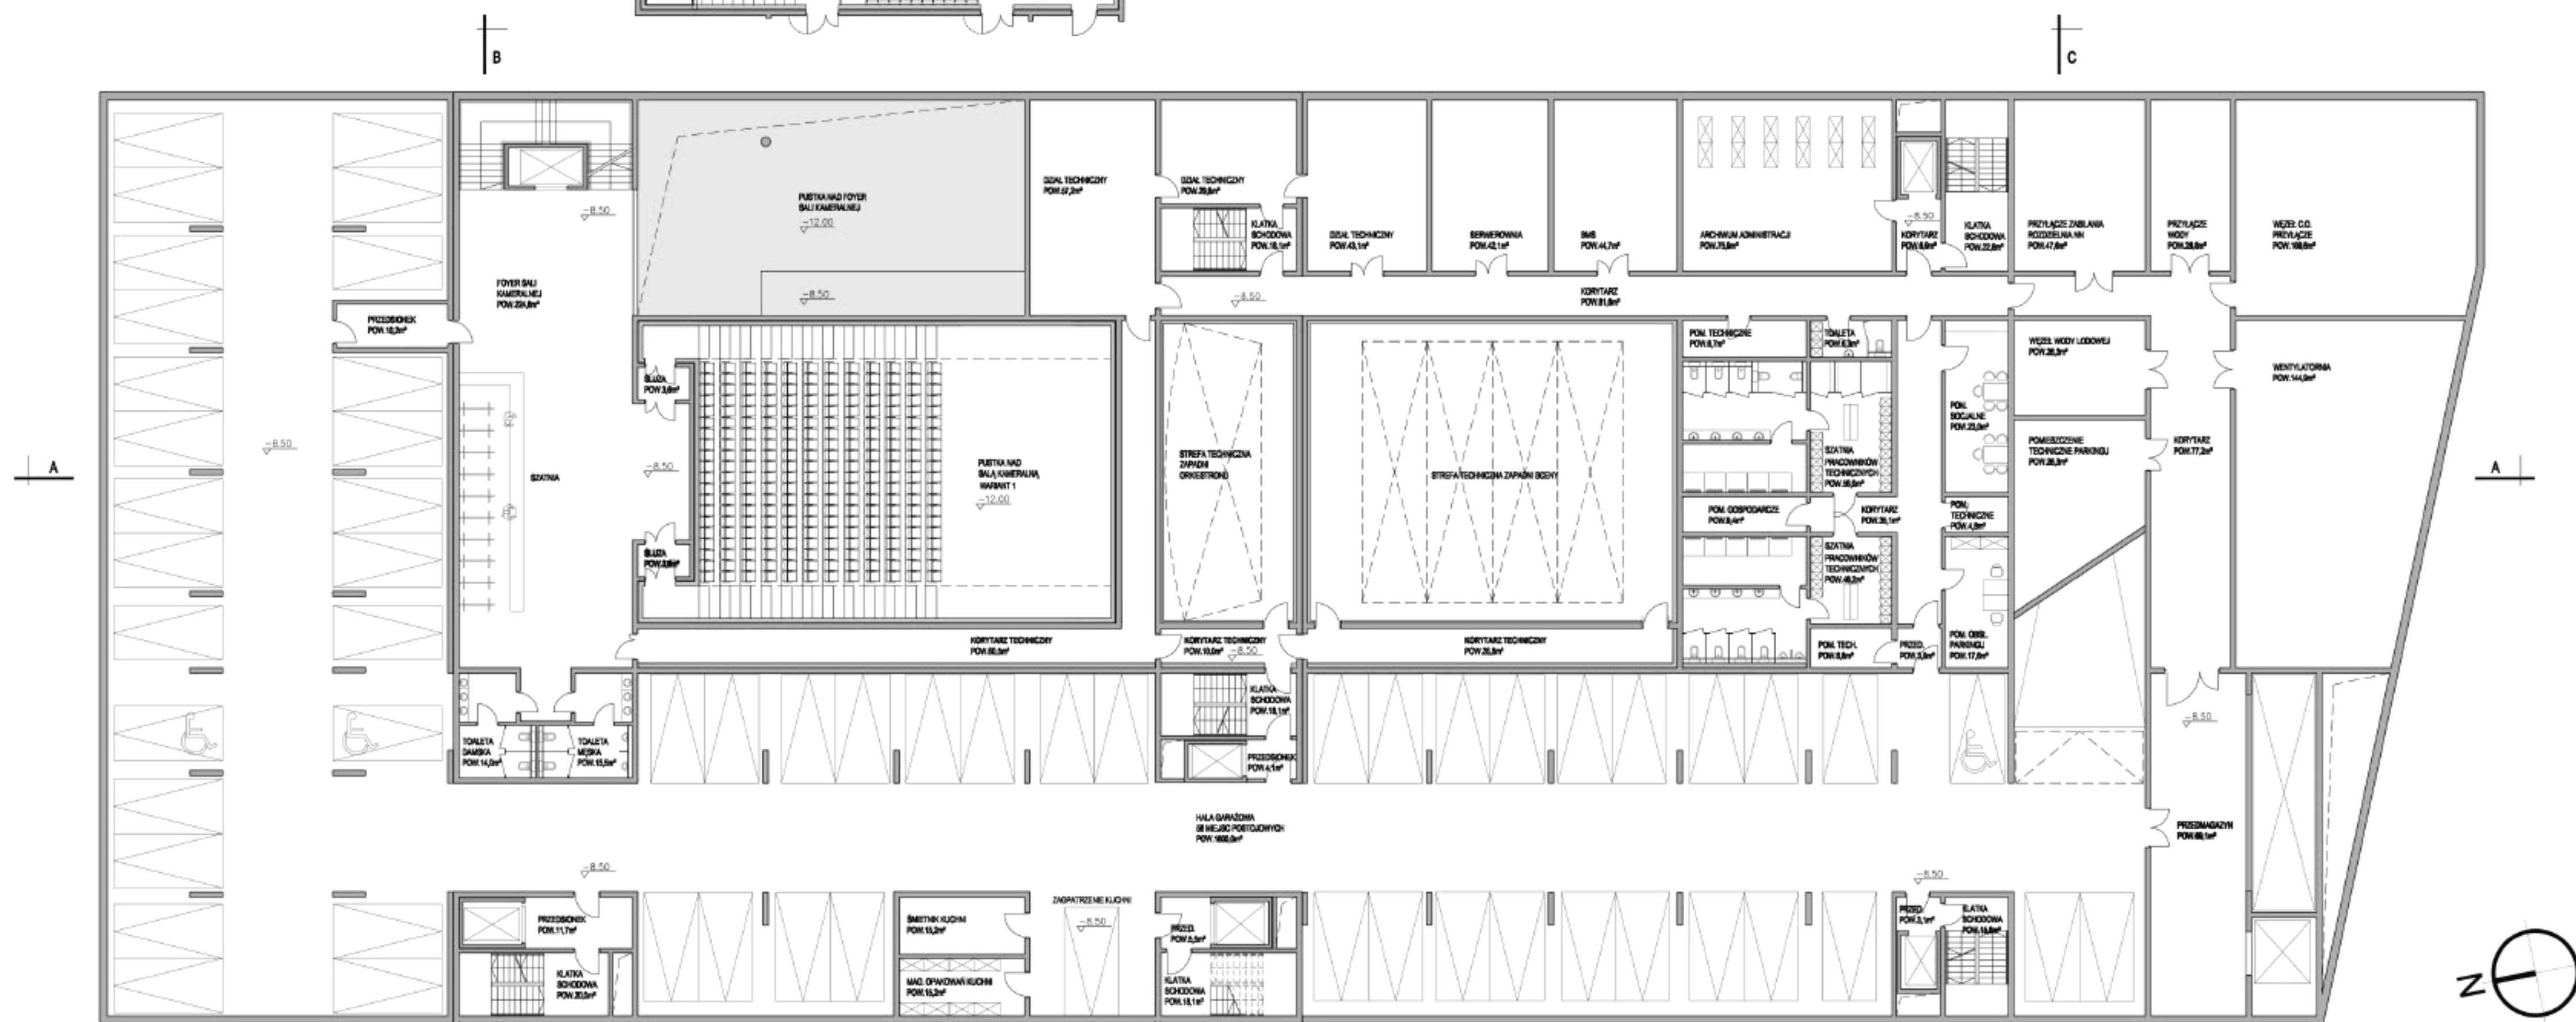

WARIANT ARANŻACJI SALI KAMERALNEJ BEZ TRYBUNY
SKALA 1:200

RZUT KONDYGNACJI -2
SKALA 1:200



RZUT KONDYGNACJI -1
SKALA 1:200