



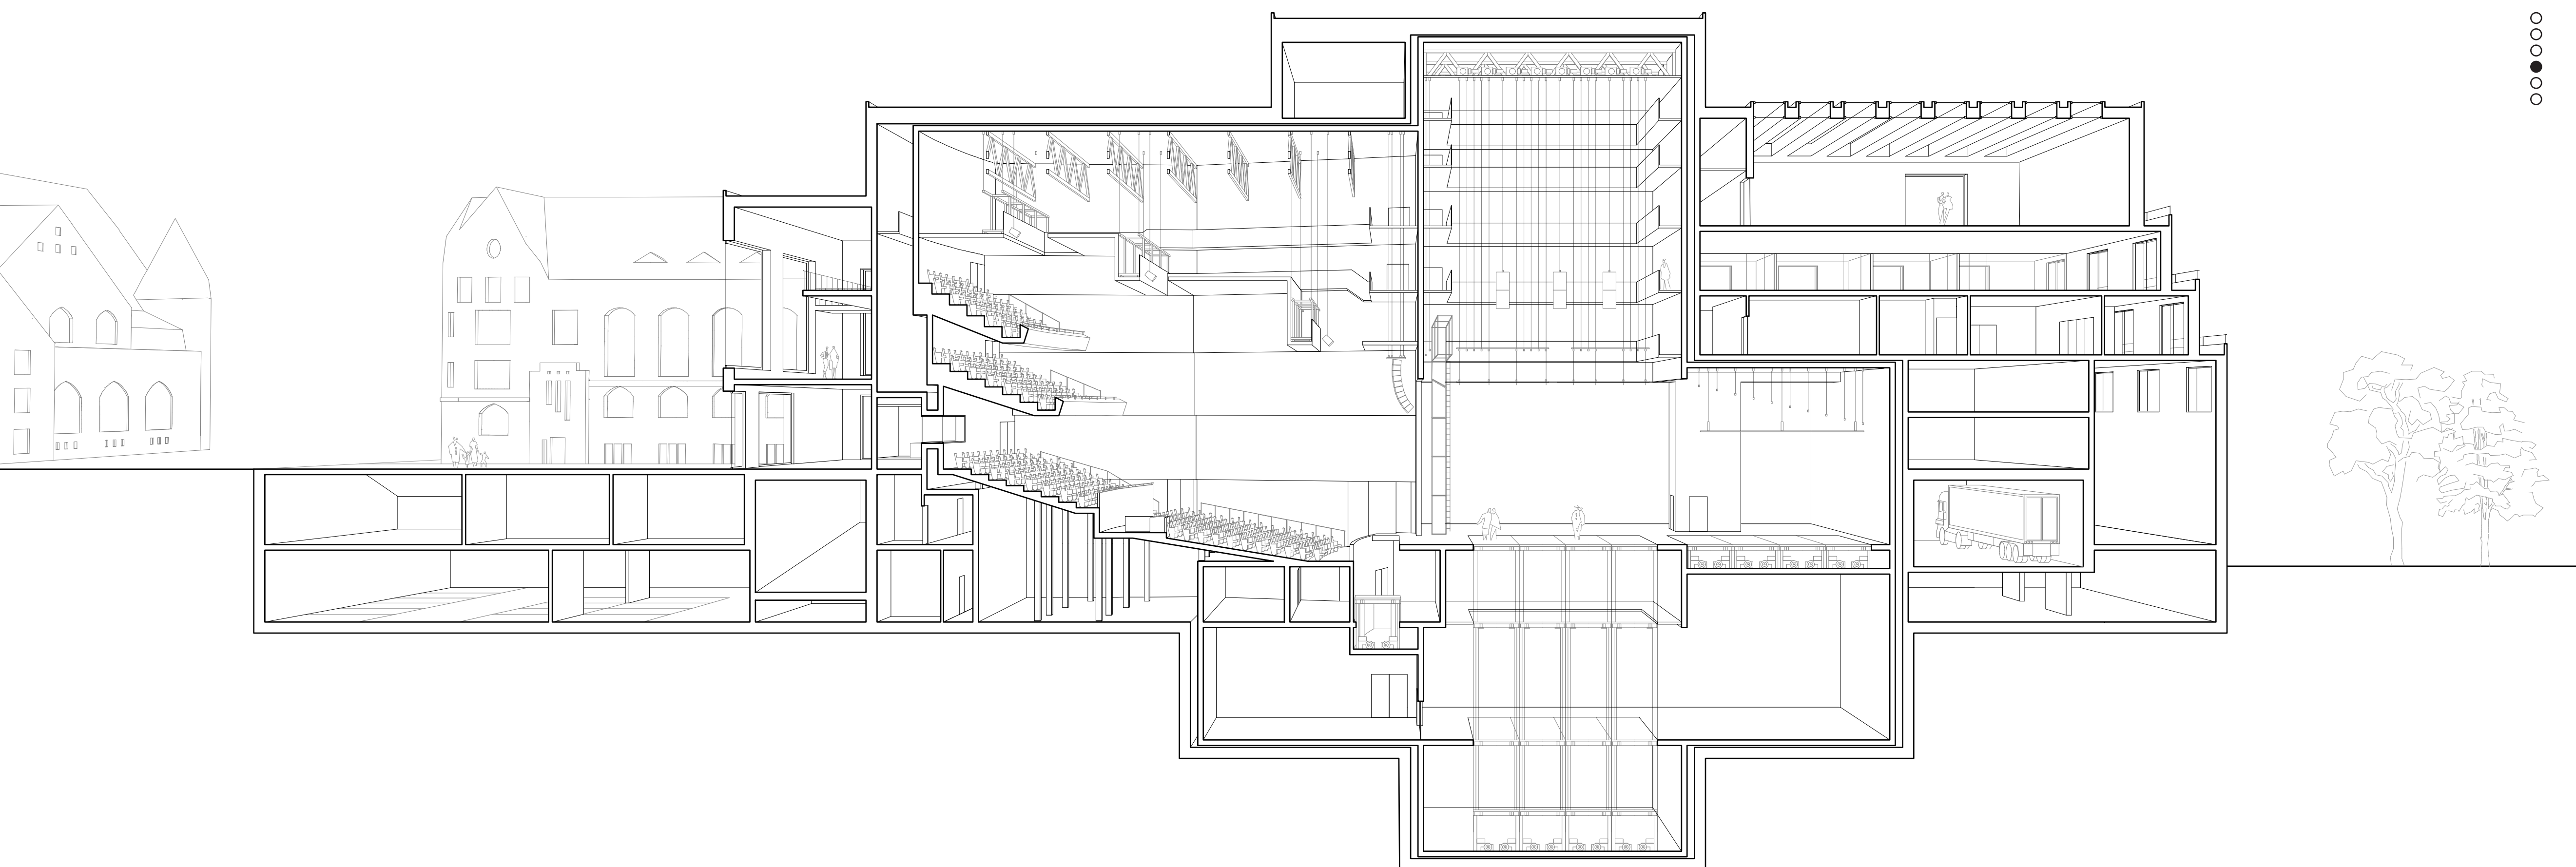


Przekrój przez foyer i salę teatralną (widownia i scena) - skala 1:200

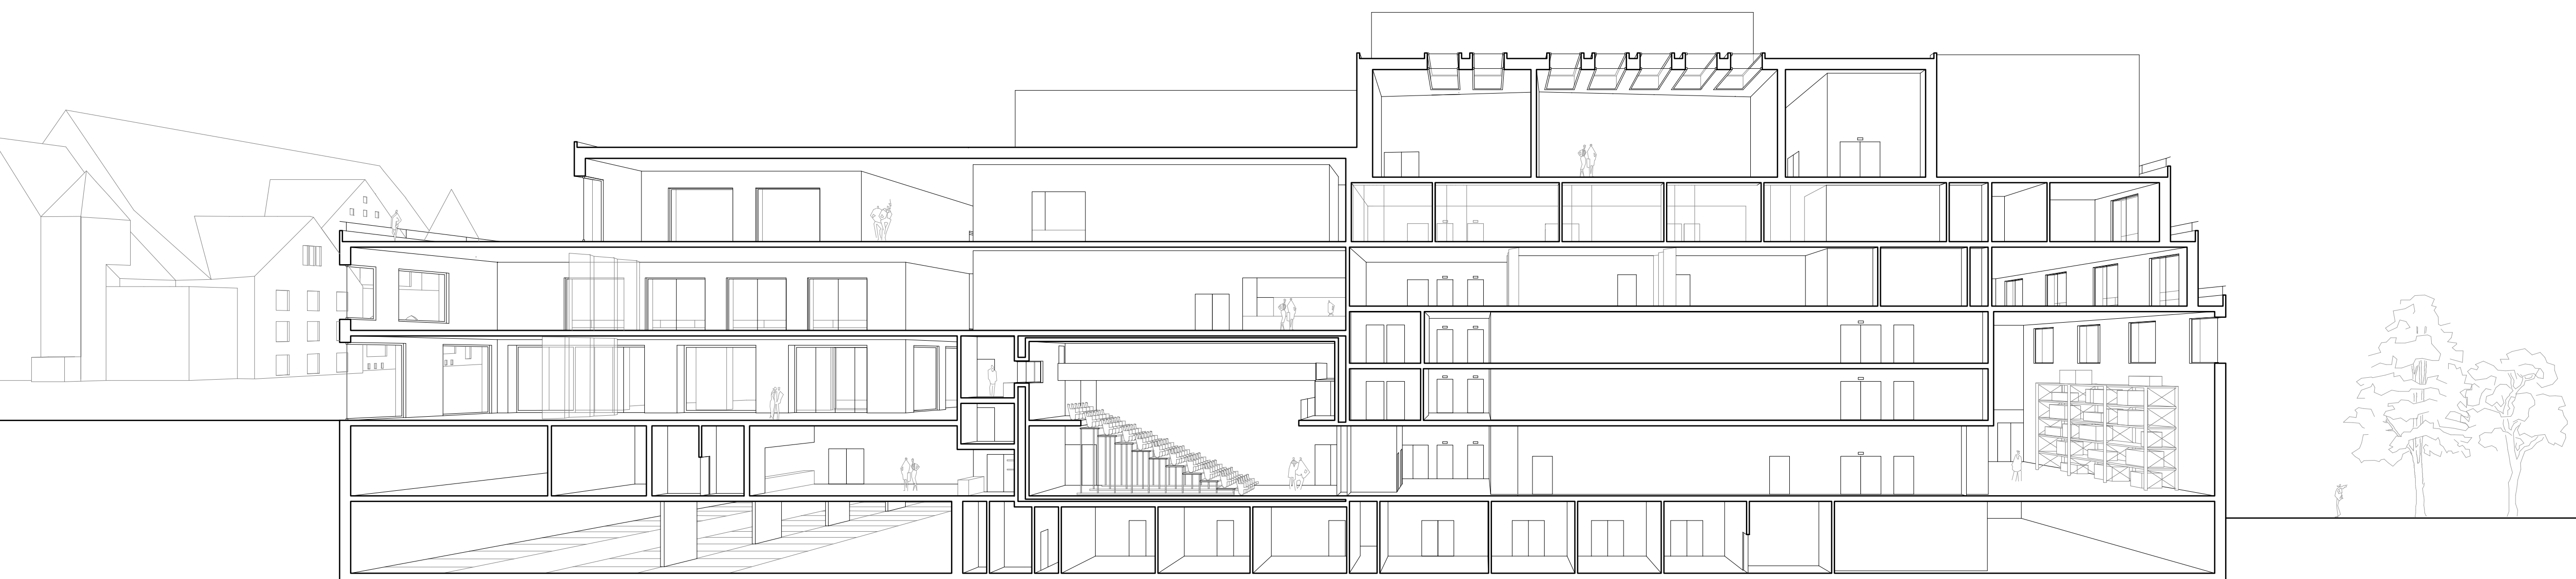


Przekrój przez strefę wejściową i salę kameralną - skala 1:200


Schematy

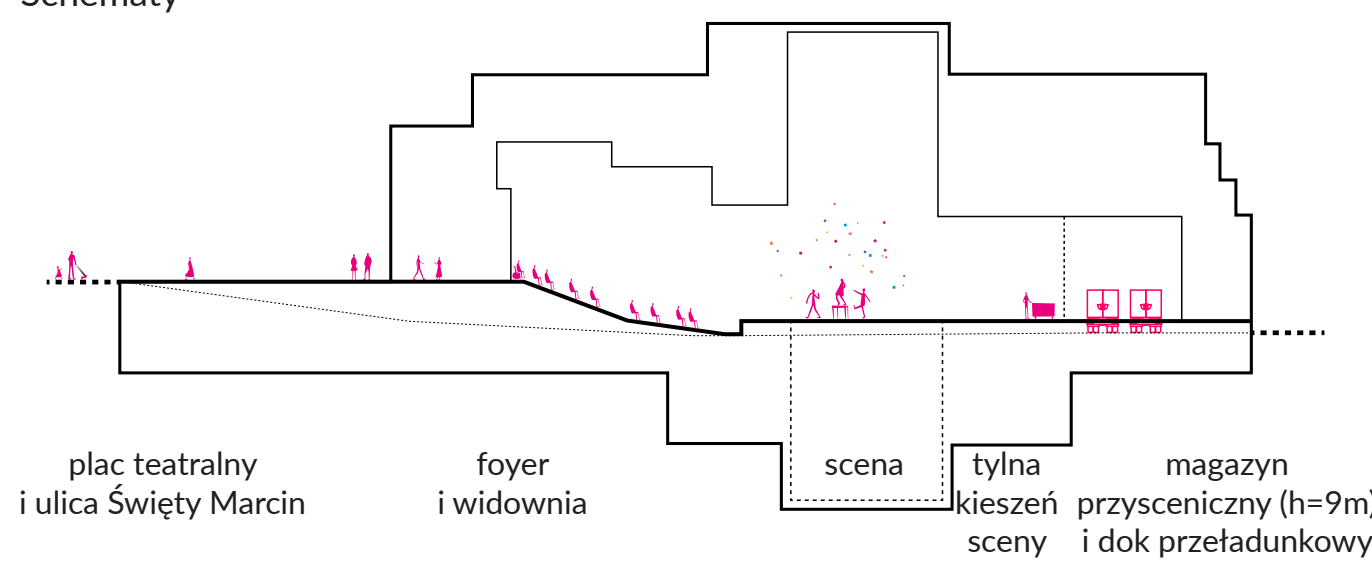


Schematyczny przekrój pokazujący relacje poziomów widowni i sceny sali teatralnej z poziomem ulicy Święty Marcin oraz przedłużonej ulicy Skośnej

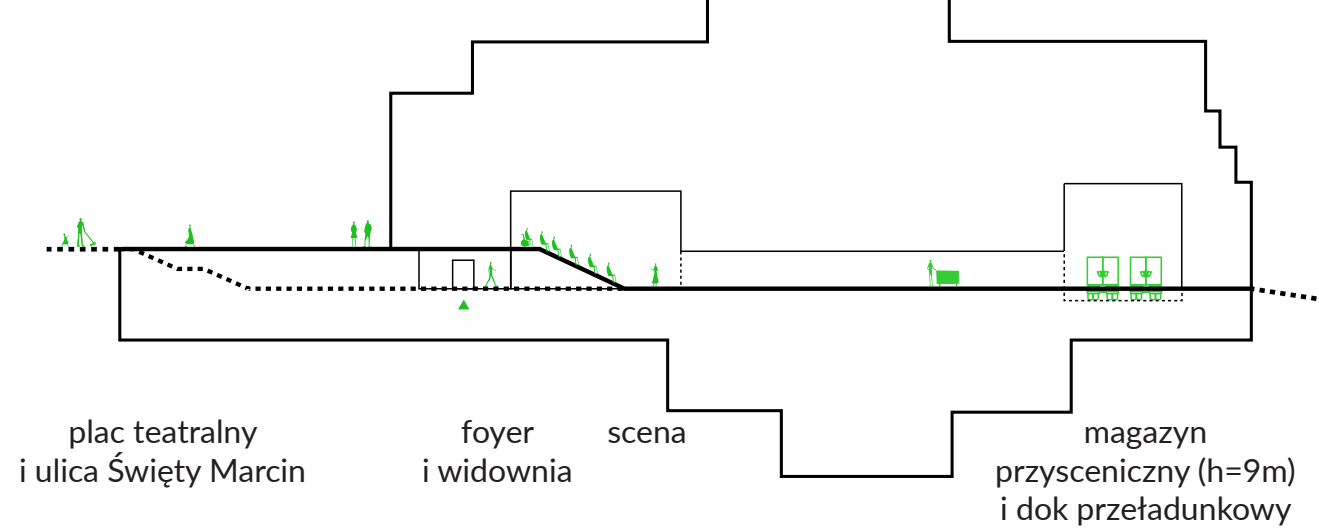


Schematyczny przekrój pokazujący relacje poziomów widowni i sceny sali kameralnej z poziomem ulicy Święty Marcin oraz dojście z zewnątrz do dolnego foyer

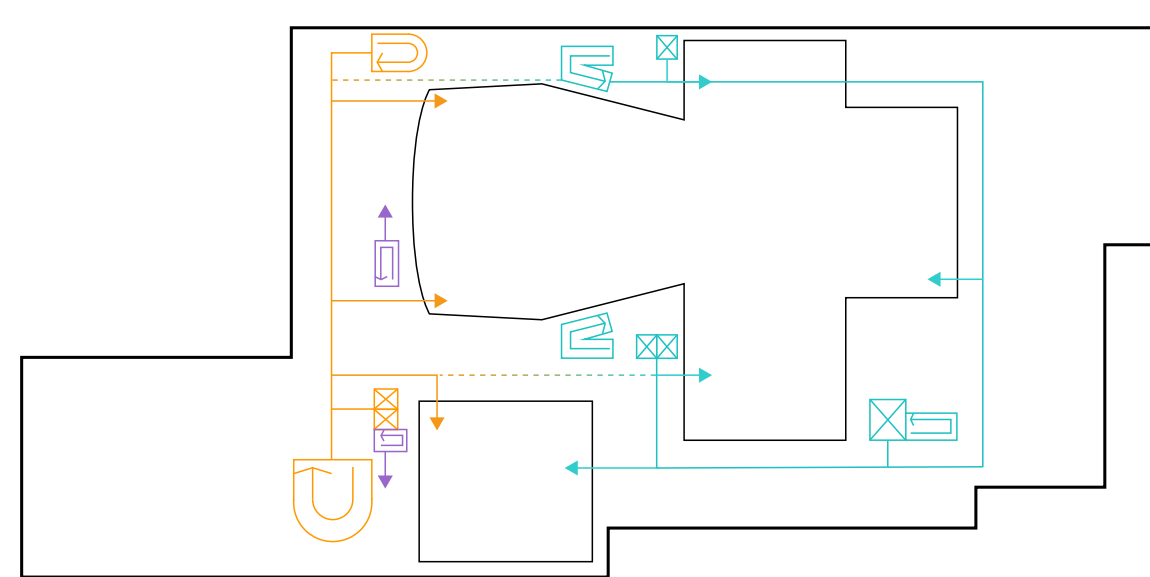


Schematyczny rzut budynku pokazujący pozycje komunikacji wertykalnej (schody i windy) i horyzontalnej (korytarze) z podziałem na część frontową - publiczną i tylną - zakulisową. Kolor żółty - strefa frontowa, kolor turkusowy - strefa tylna, kolor fioletowy - techniczne klatki schodowe dla realizatorów dźwięku i światła

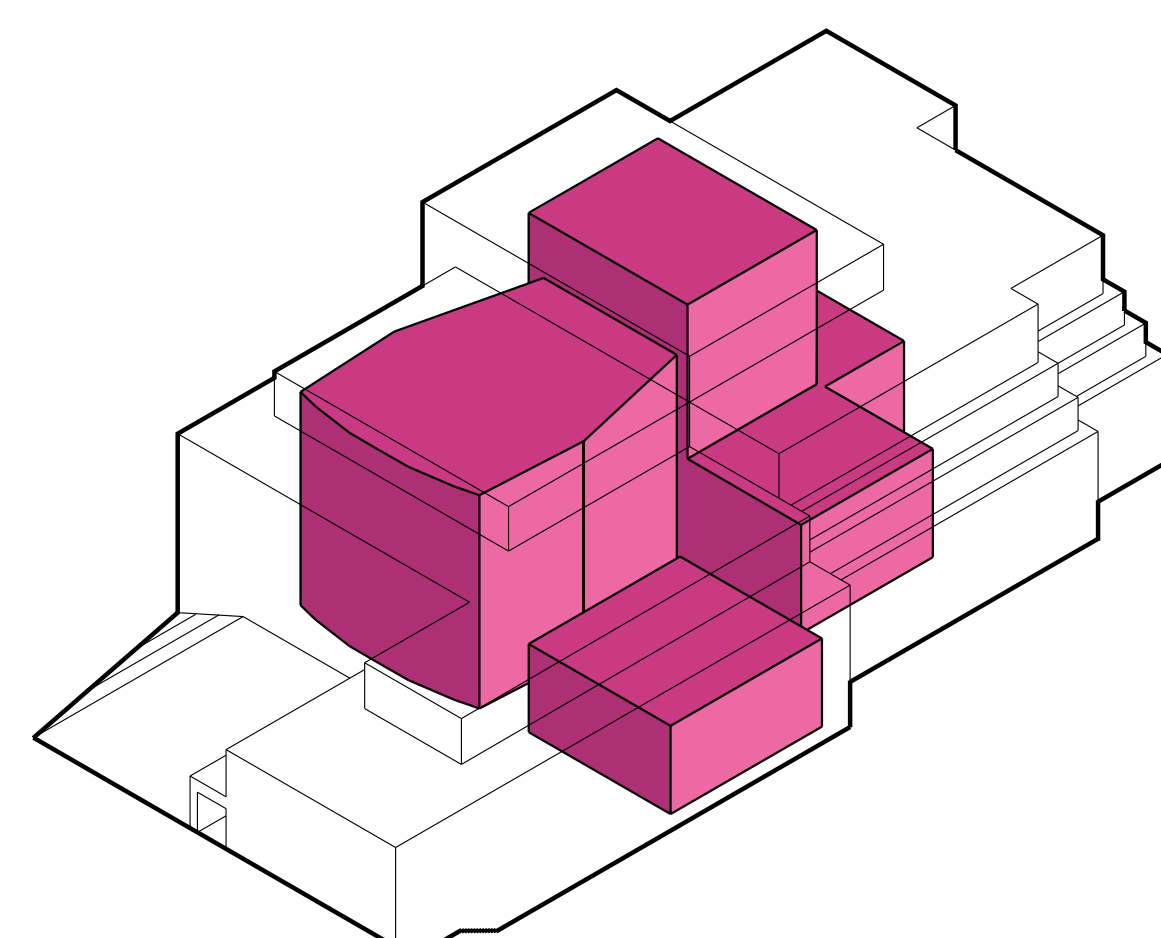


Serce Teatru Muzycznego - sala teatralna i kameralna

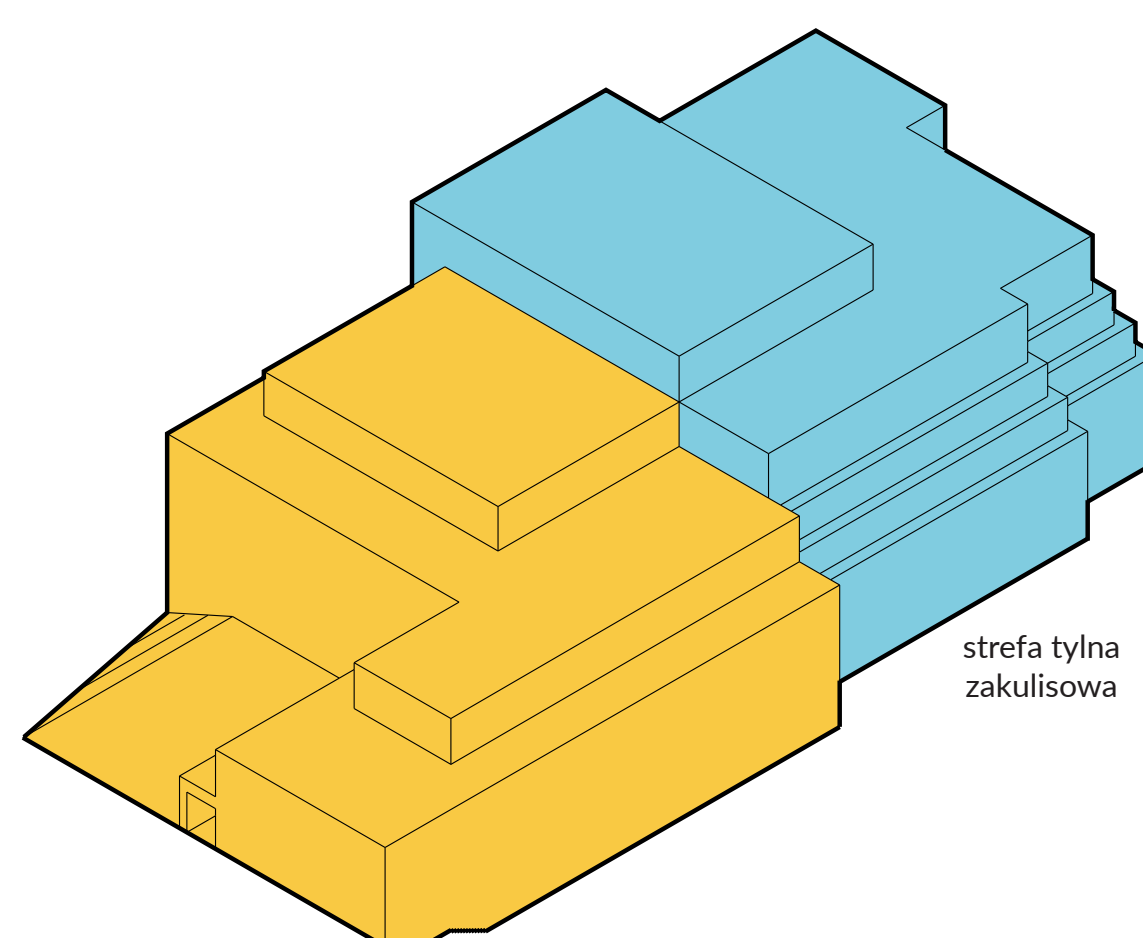


Program funkcjonalno-użytkowy budynku został czytelnie podzielony na dwie strefy: frontową - publiczną (kolor żółty) i tylną - zakulisową (kolor niebieski)

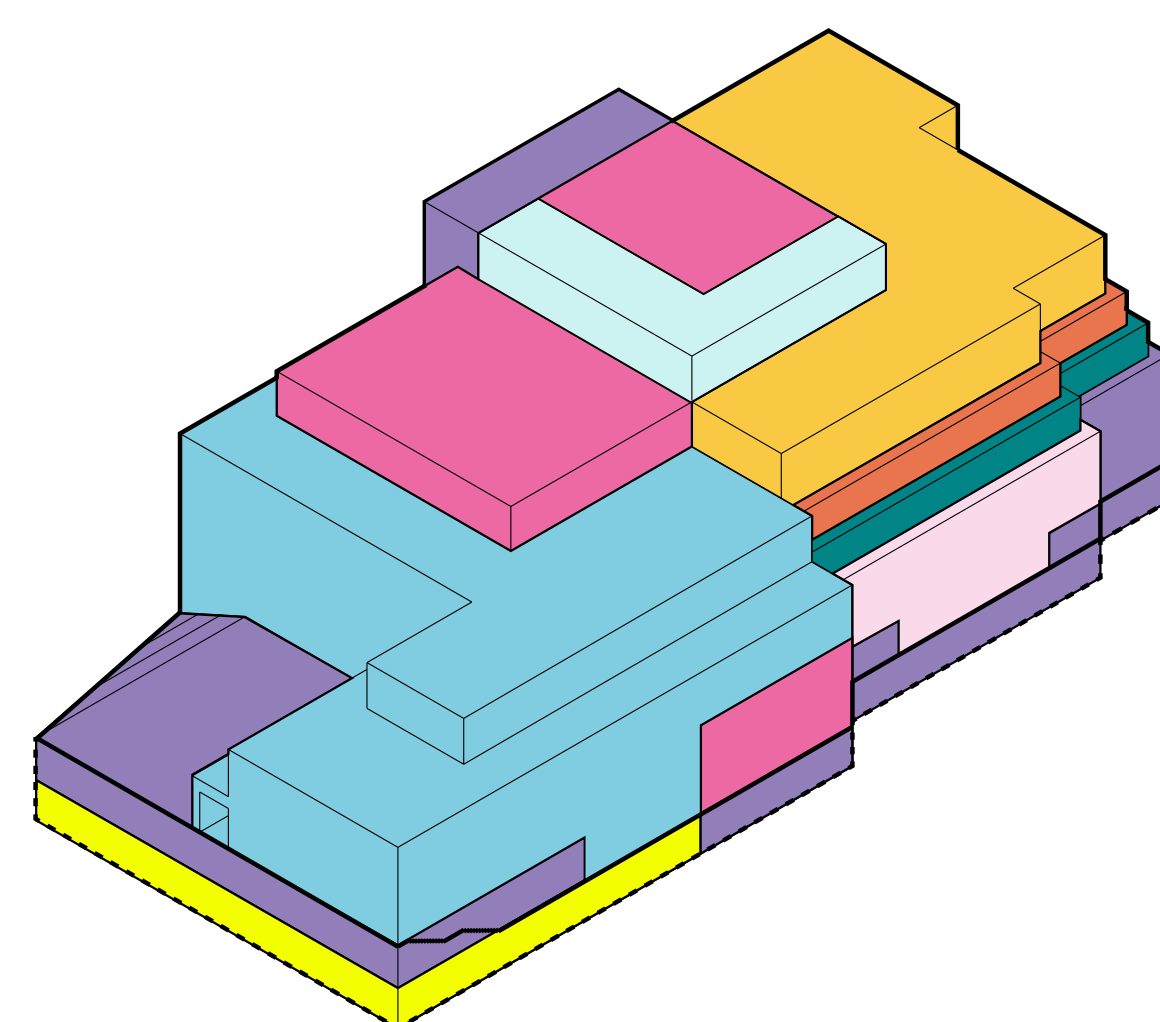



przestrzeń publicznie dostępna	przestrzeń biurowa	pomieszczenia socjalne dla pracowników
scena, widownia i kieszenie sceny	parking	warsztaty, magazyny i zaplecza techniczne
sale prób	dok przeładunkowy	klimatyzatornia i wentylatornia
garderoby dla artystów, warsztat charakterystyczny i pracownia fryzjerska		

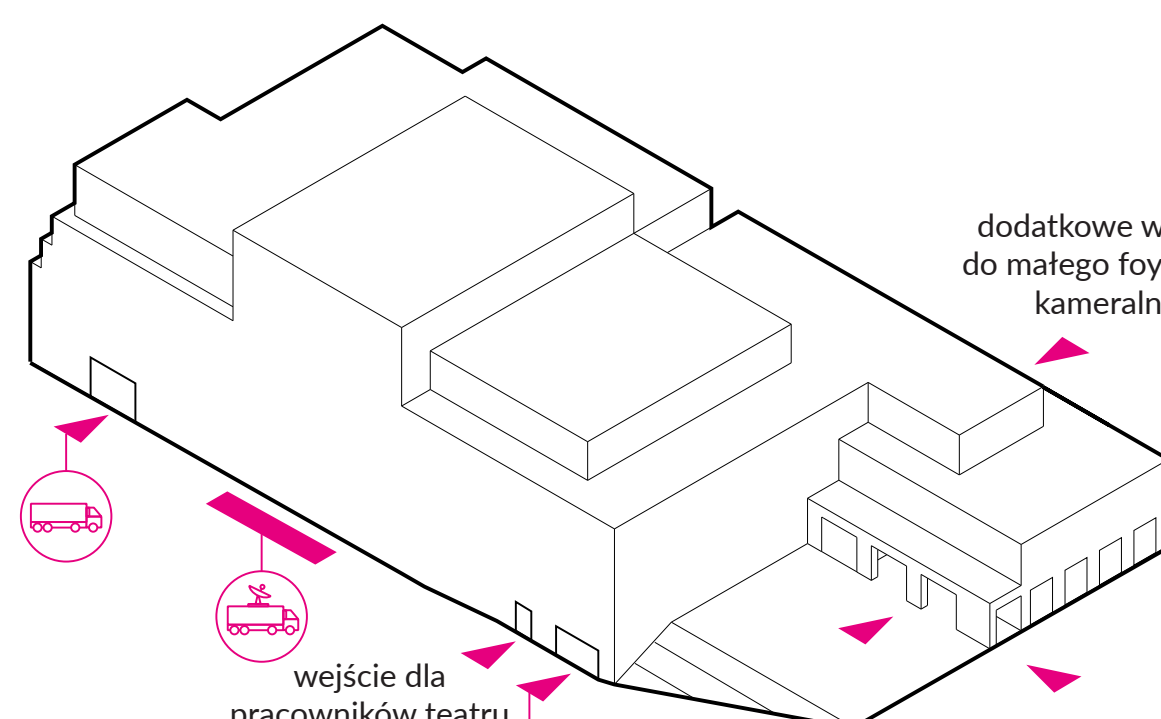

Schemat wejść / wjazdów do budynku oraz proponowana pozycja wozu transmisyjnego

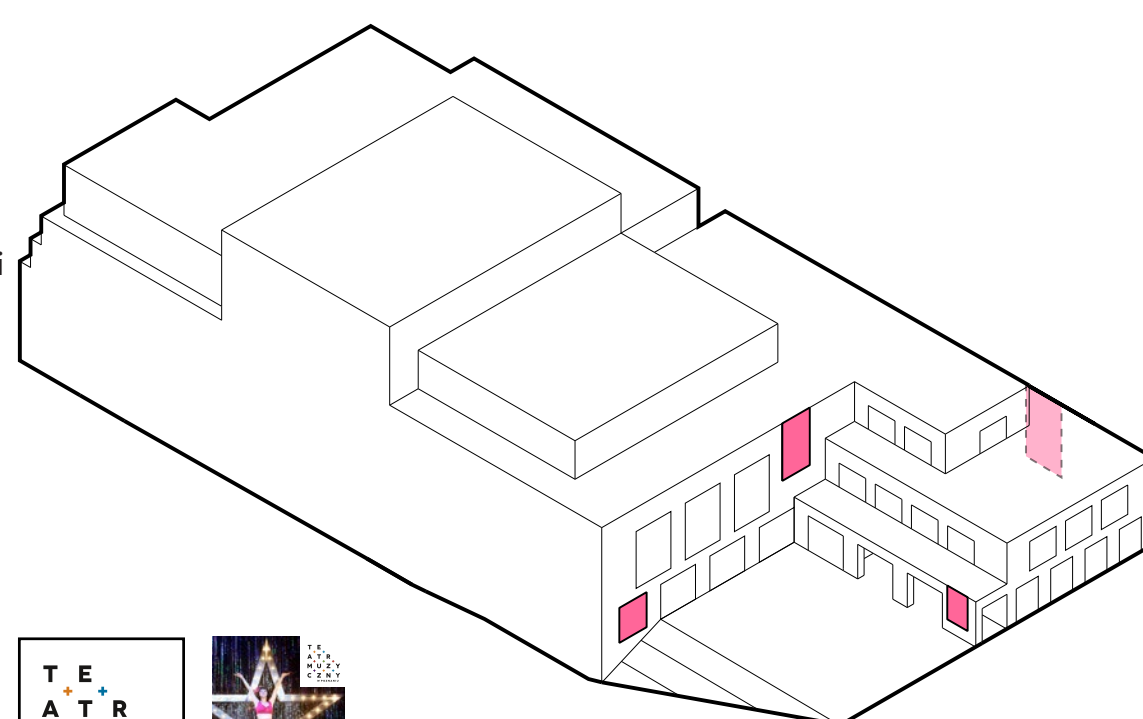

Schemat elementów informacyjnych związanych z zagospodarowaniem zewnętrznym

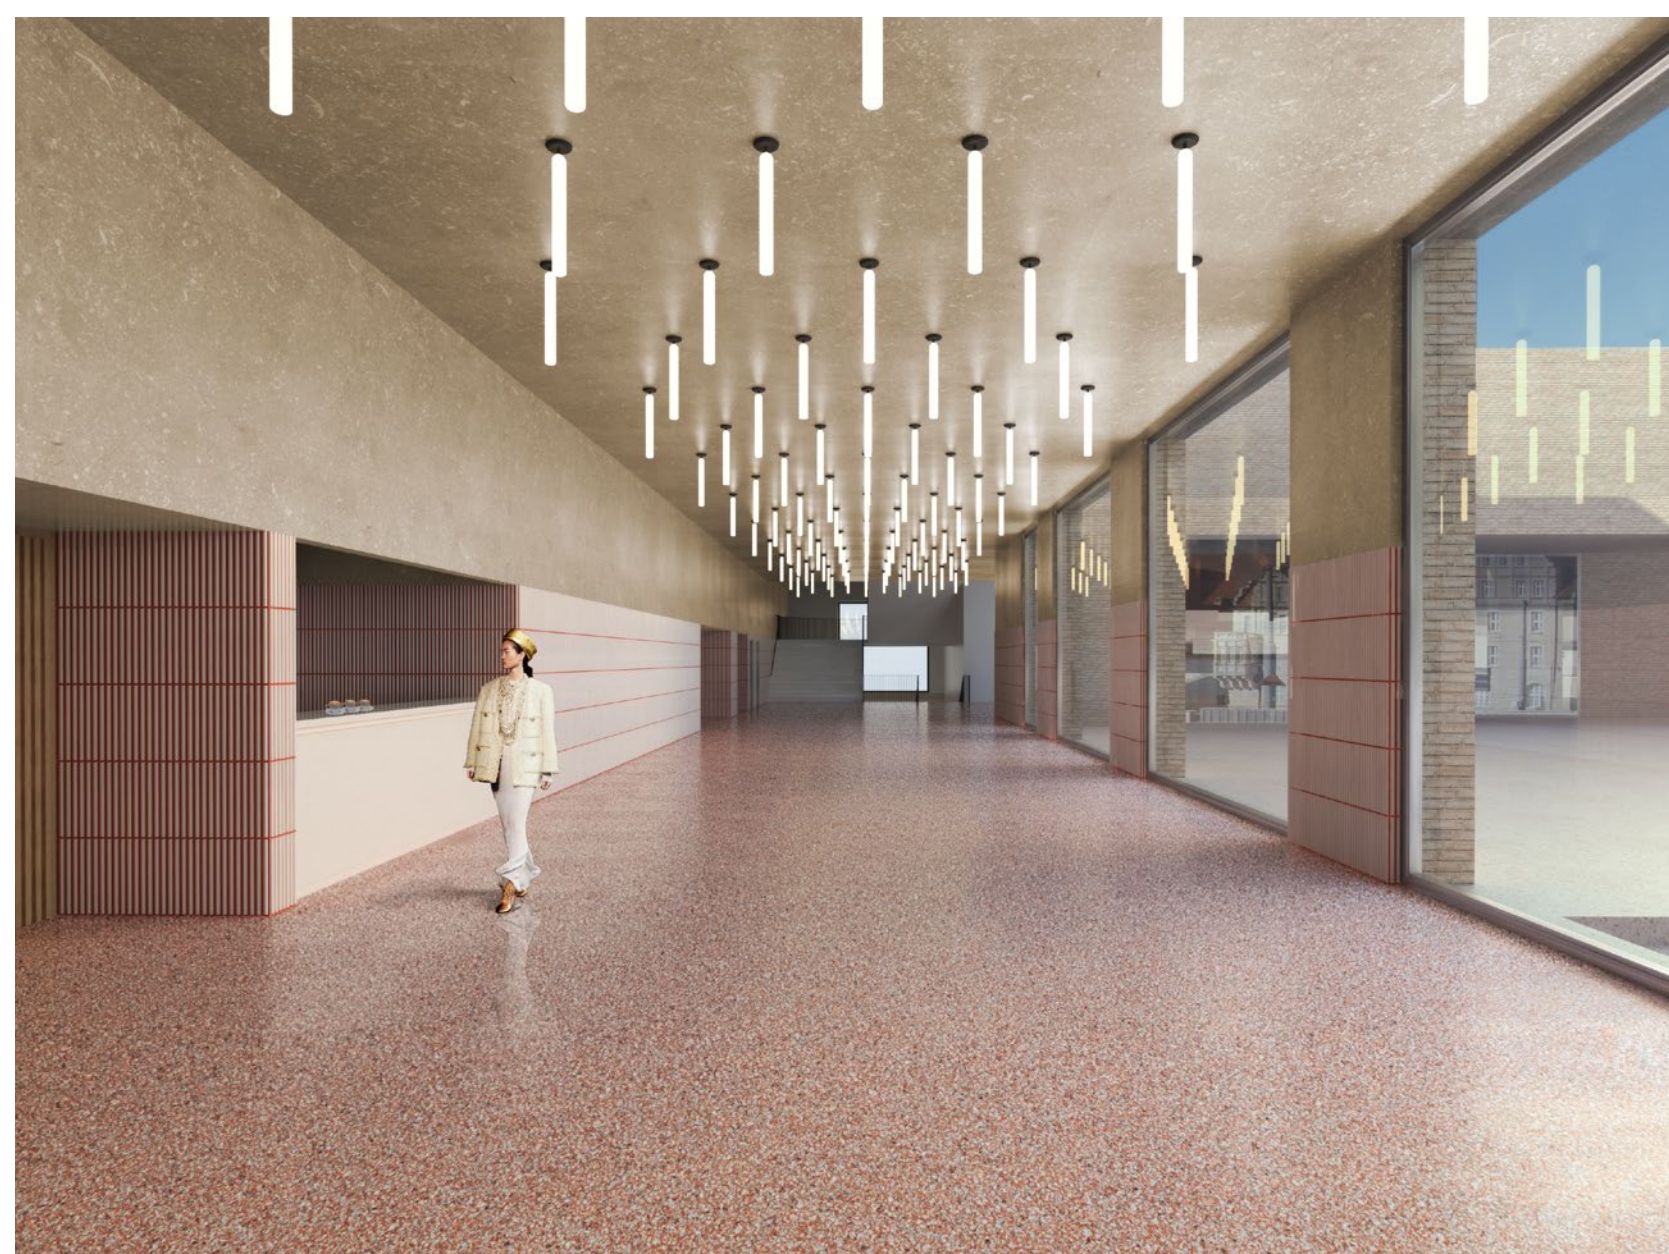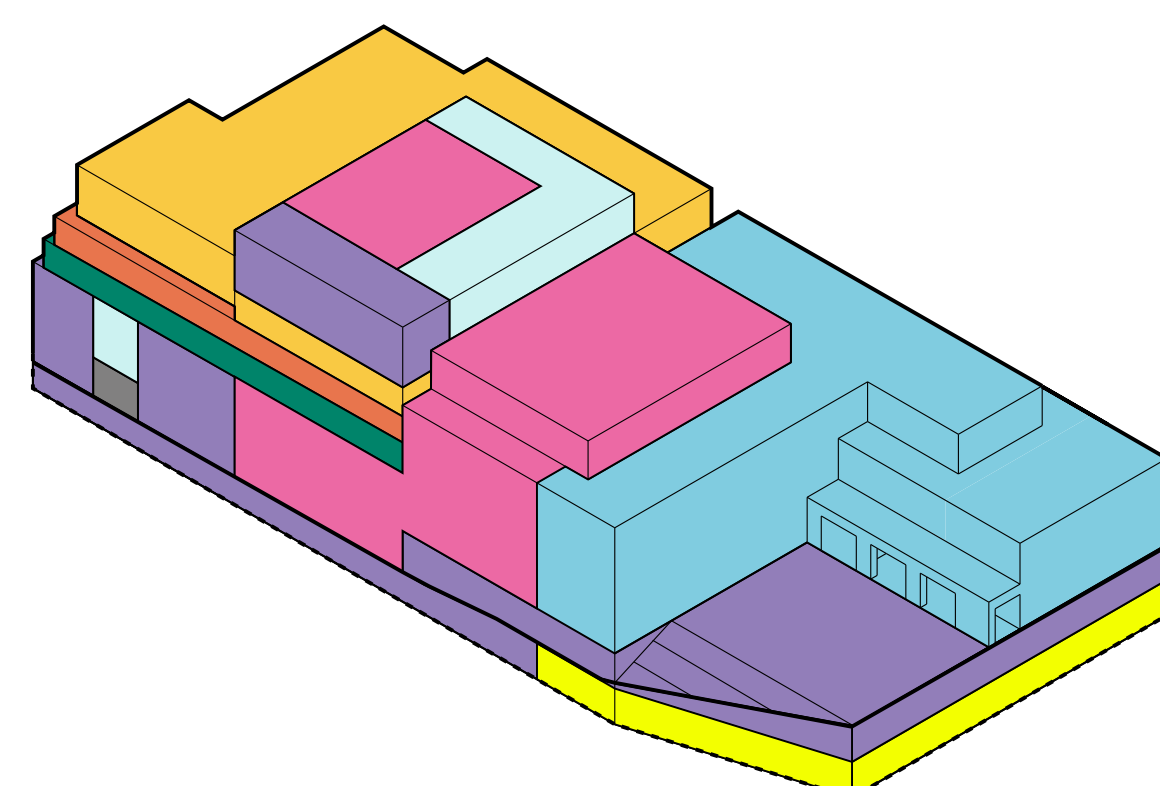

Widok foyer parteru z widocznym po lewej stronie wejściem do sali teatralnej, a po prawej z widokiem na plac wejściowy



Widok foyer na drugim piętrze z sali bankietowej, z widokiem na schody, foyer na pierwszym piętrze i tarasy zewnętrzne



Widok sali kameralnej z poziomu balkonu z jednym z wariantów ustawienia mobilnej widowni