


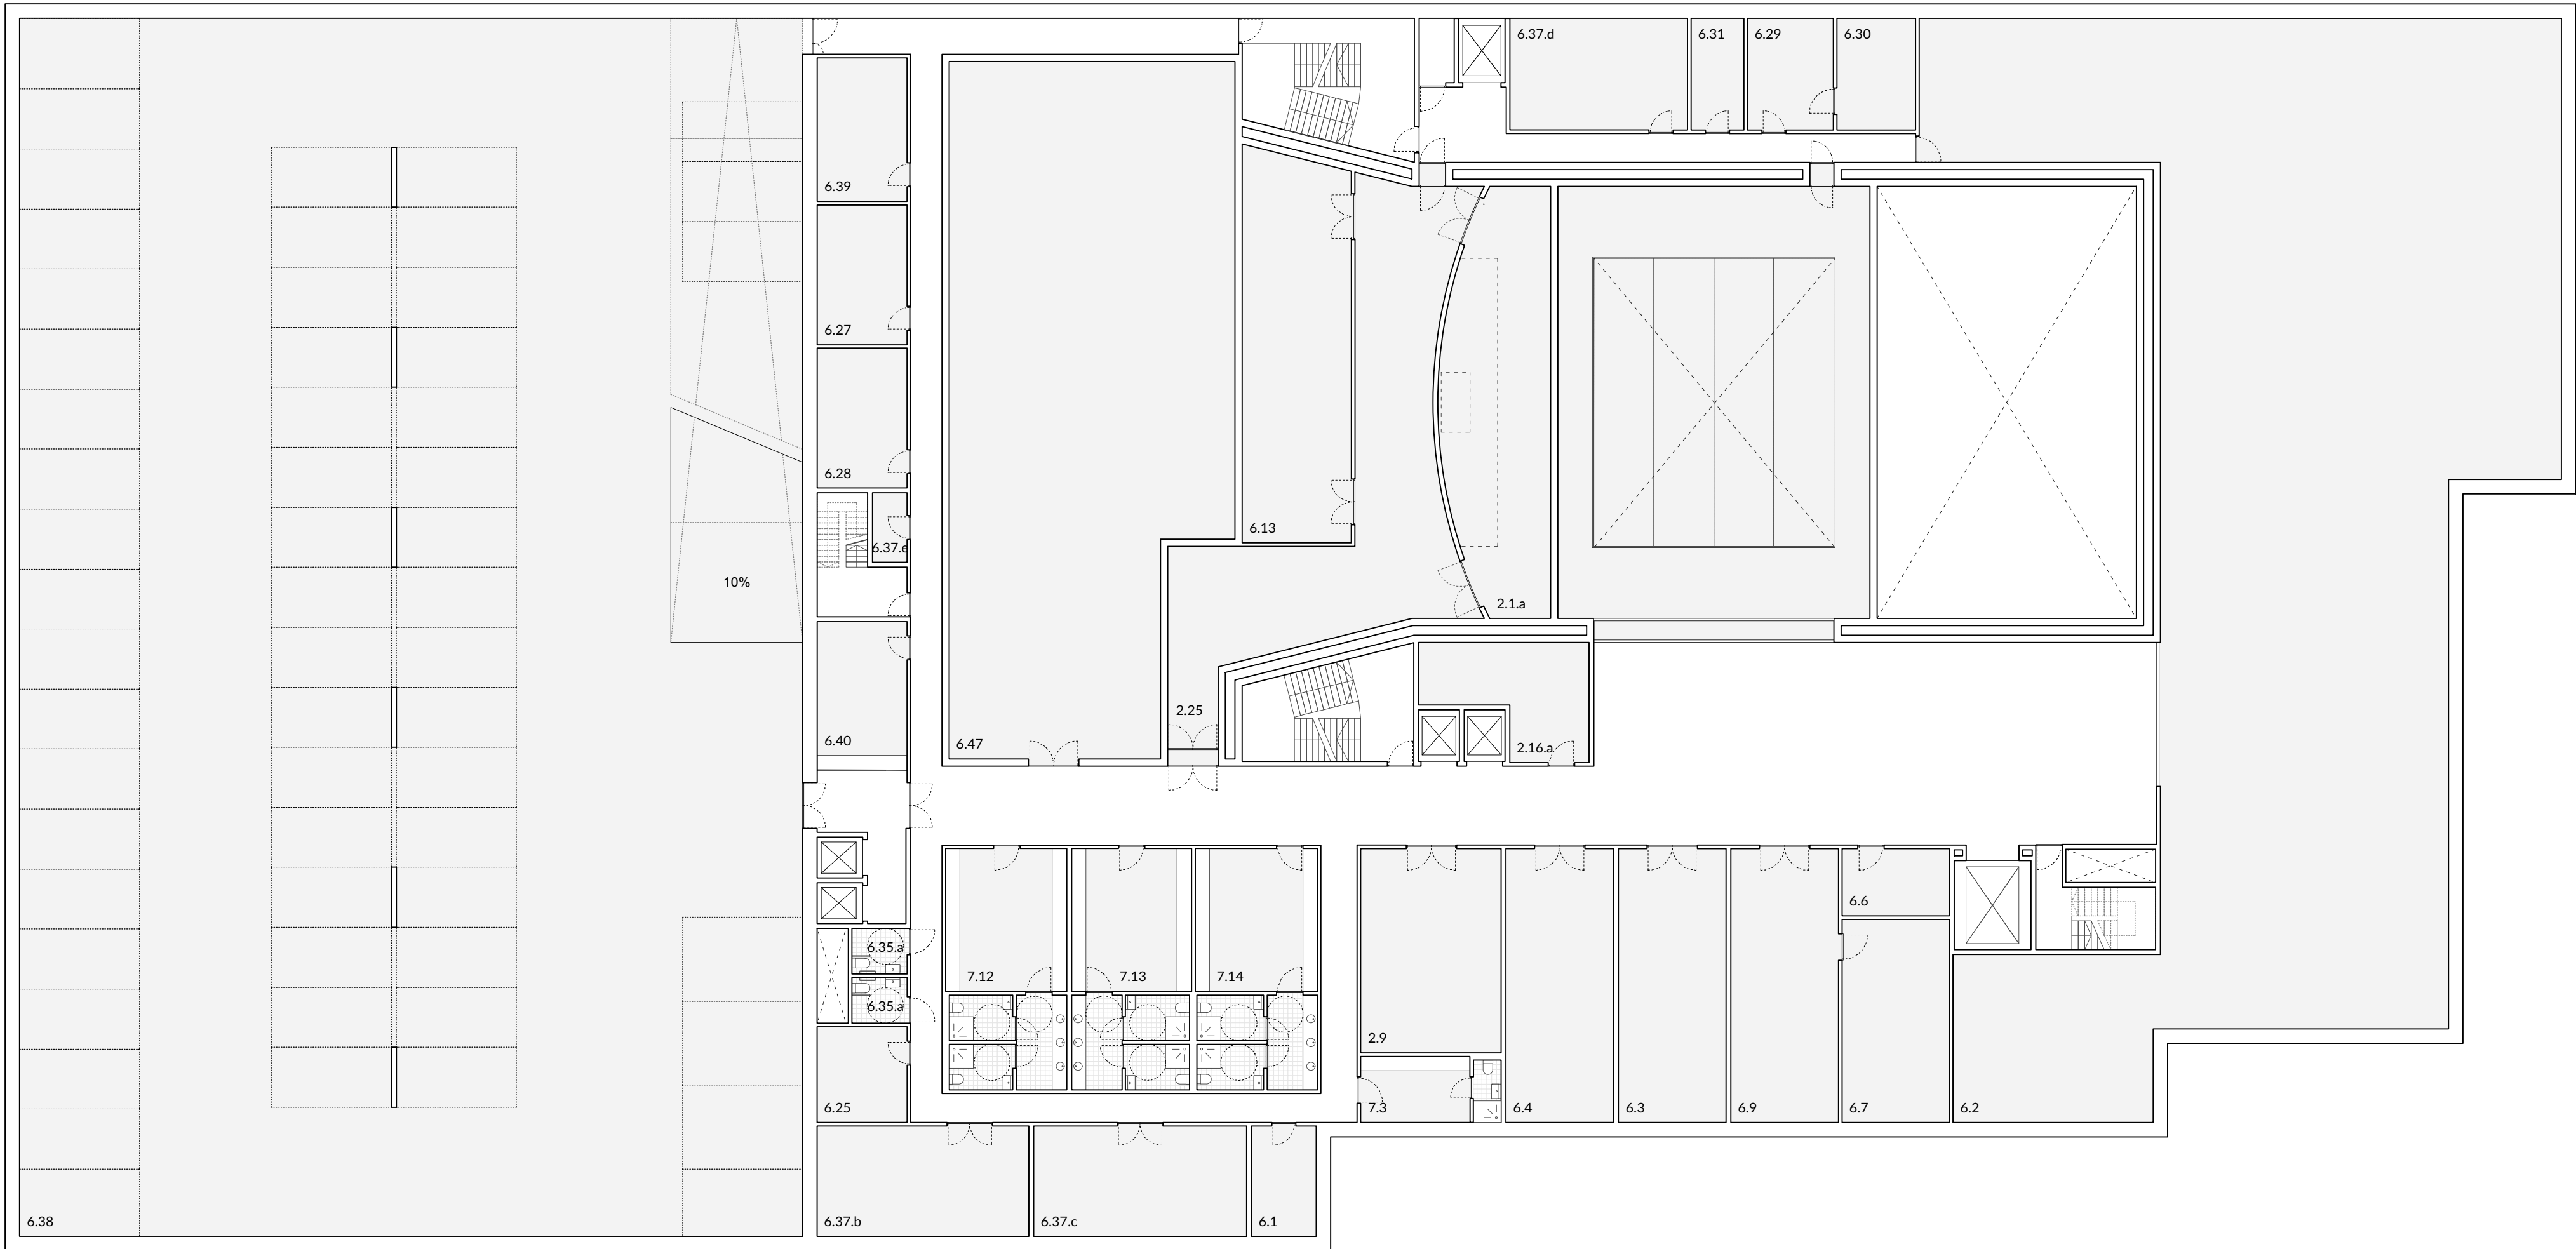

Poziom -2 - rzut skala 1:200

Sala teatralna z zapleczem	
2.1.a orkiestron	72m²
2.9 magazynek orkiestry na poziomie orkiestronu	50m²
2.25 poczekalnia orkiestry	117m²
Srefta techniczna	
6.1 pomieszczenie magazyniera	13m²
6.2 magazyny dekoracji	715m²
6.3 warsztat stolarski	51m²
6.4 warsztat ślusarski	51m²
6.6 pralnia	13m²
6.7 magazyn tkanin	38m²
6.9 warsztat krawiecki	51m²
6.13 magazyn instrumentów	75m²
6.25 BMS i sterowanie innymi systemami	15m²
6.27 przyłącze zasilania	22m²
6.28 rozdzielnia NN	22m²
6.29 przyłącze C.O.	17m²
6.30 węzeł cieplny	15m²
6.31 przyłącze wody	10m²
6.35.a sanitariaty służbowe	9m²
6.37.b warsztat realizatora dźwięku	40m²
6.37.c warsztat realizatora światła	40m²
6.37.d zbiornik retencyjny	34m²/68m³
6.37.e pomieszczenie gospodarcze	4m²
6.38 parking podziemny	1655m²
6.39 pomieszczenie techniczne parkingu	22m²
6.40 pomieszczenie obsługi parkingu	23m²
6.47 przestrzeń wentylacyjna pod sceną	317m²
Zaplecze artystyczne	
7.3 dyrygent	15m²
7.12 garderoba orkiestry z sanitariatami	51m²
7.13 garderoba orkiestry z sanitariatami	51m²
7.14 garderoba orkiestry z sanitariatami	51m²

